

# 이정부소방서 소규모 환경개선공사

2024.05


이정부 소방서







NOTE  
금회공사 영역

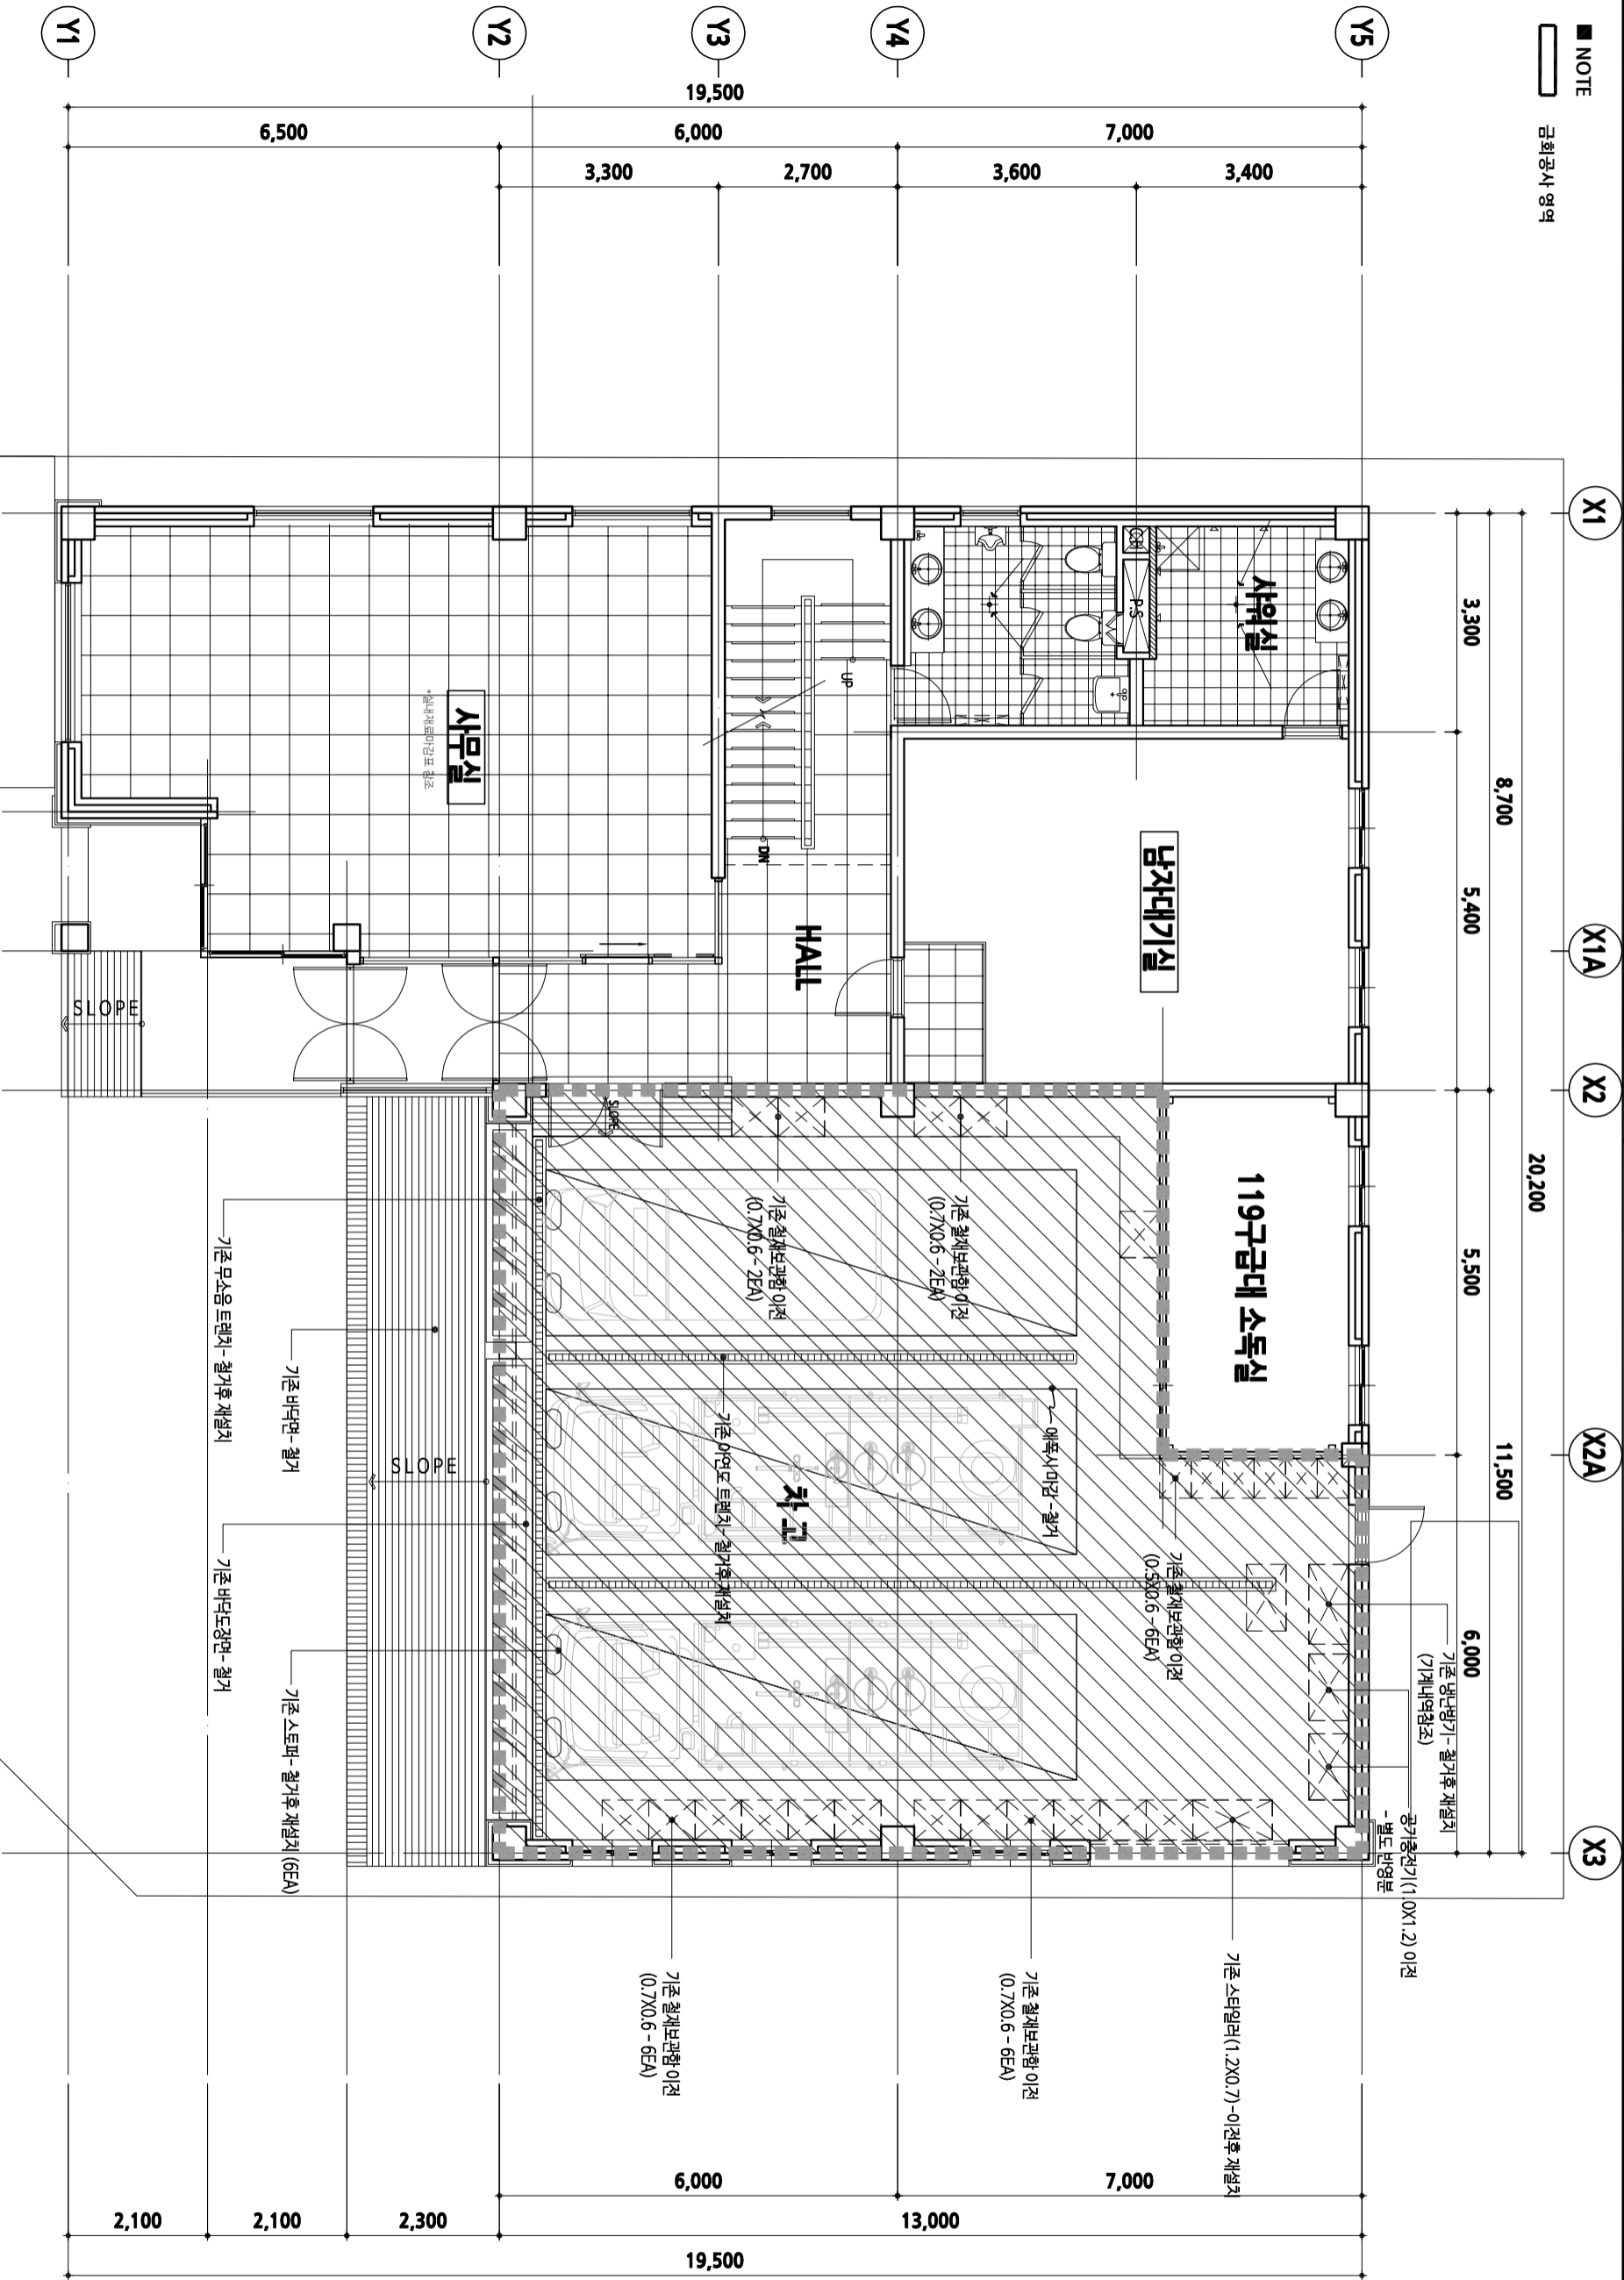

실내재료 마감표

변경 전			변경 후		
실별	구분	마감	실별	구분	마감
바닥	바닥	에폭시 / 바닥면결기 / 기존 바닥 도장 칠기	바닥	바닥	바탕면결리 / 에폭시마감
천장	천장	-	천장	천장	주거단인 신설
기둥	기둥	-	벽	벽	-

1층 평면도 (변경전)  
축척: 1 / 100

PROJECT TITLE  
의정부·수원시 소규모(환경개선)공사

PIRRE ARCHITECTS

LIPYEONG

지평건축사사무소

TEL. (031) 942-9157 FAX. (0304) 184-9157

STRUCTURAL CONSULTANTS

MECHANICAL CONSULTANTS

ELECTRICAL CONSULTANTS

CIVIL ENGINEERS

LANDSCAPE DESIGNERS

NOTE

1층 평면도

-호원119엔지니어-

FILE NAME  
DRAWING NO.

A

2

0

1

PROJECT NO.	PROJECT NAME
CHECKED	APPROVED
CHECKED	
DRAWN	
SCALE	DATE
A1:1/100 A3:1/200	2024.04

NO.

DATE

REVISION

DRW/APP

PROJECT TITLE

의정부소방서 소규모(환경개선)공사

PRIME ARCHITECTS



JIPYEONG

지평건축사무소

TEL. (031) 842-8157 FAX. (0504) 184-8157  
STRUCTURAL CONSULTANTS

STRUCTURAL CONSULTANT

MECHANICAL CONSULTANTS

ELECTRICAL CONSULTANTS

CIVIL ENGINEERS

LANDSCAPE DESIGNERS

**NOTE**

NO	DATE	REVISION	DRWG APPD

NO	DATE	REVISION	DRWG APPD
----	------	----------	-----------



PROJECT NO.	PROJECT PHASE
CHECKED	APPROVED
CHECKED	
DRAWN	
SCALE	DATE
A1:1/100A3:1/200	2024.04

이름: \_\_\_\_\_

-회원119안전센터-


FILE NAME

DRAFTING NO.

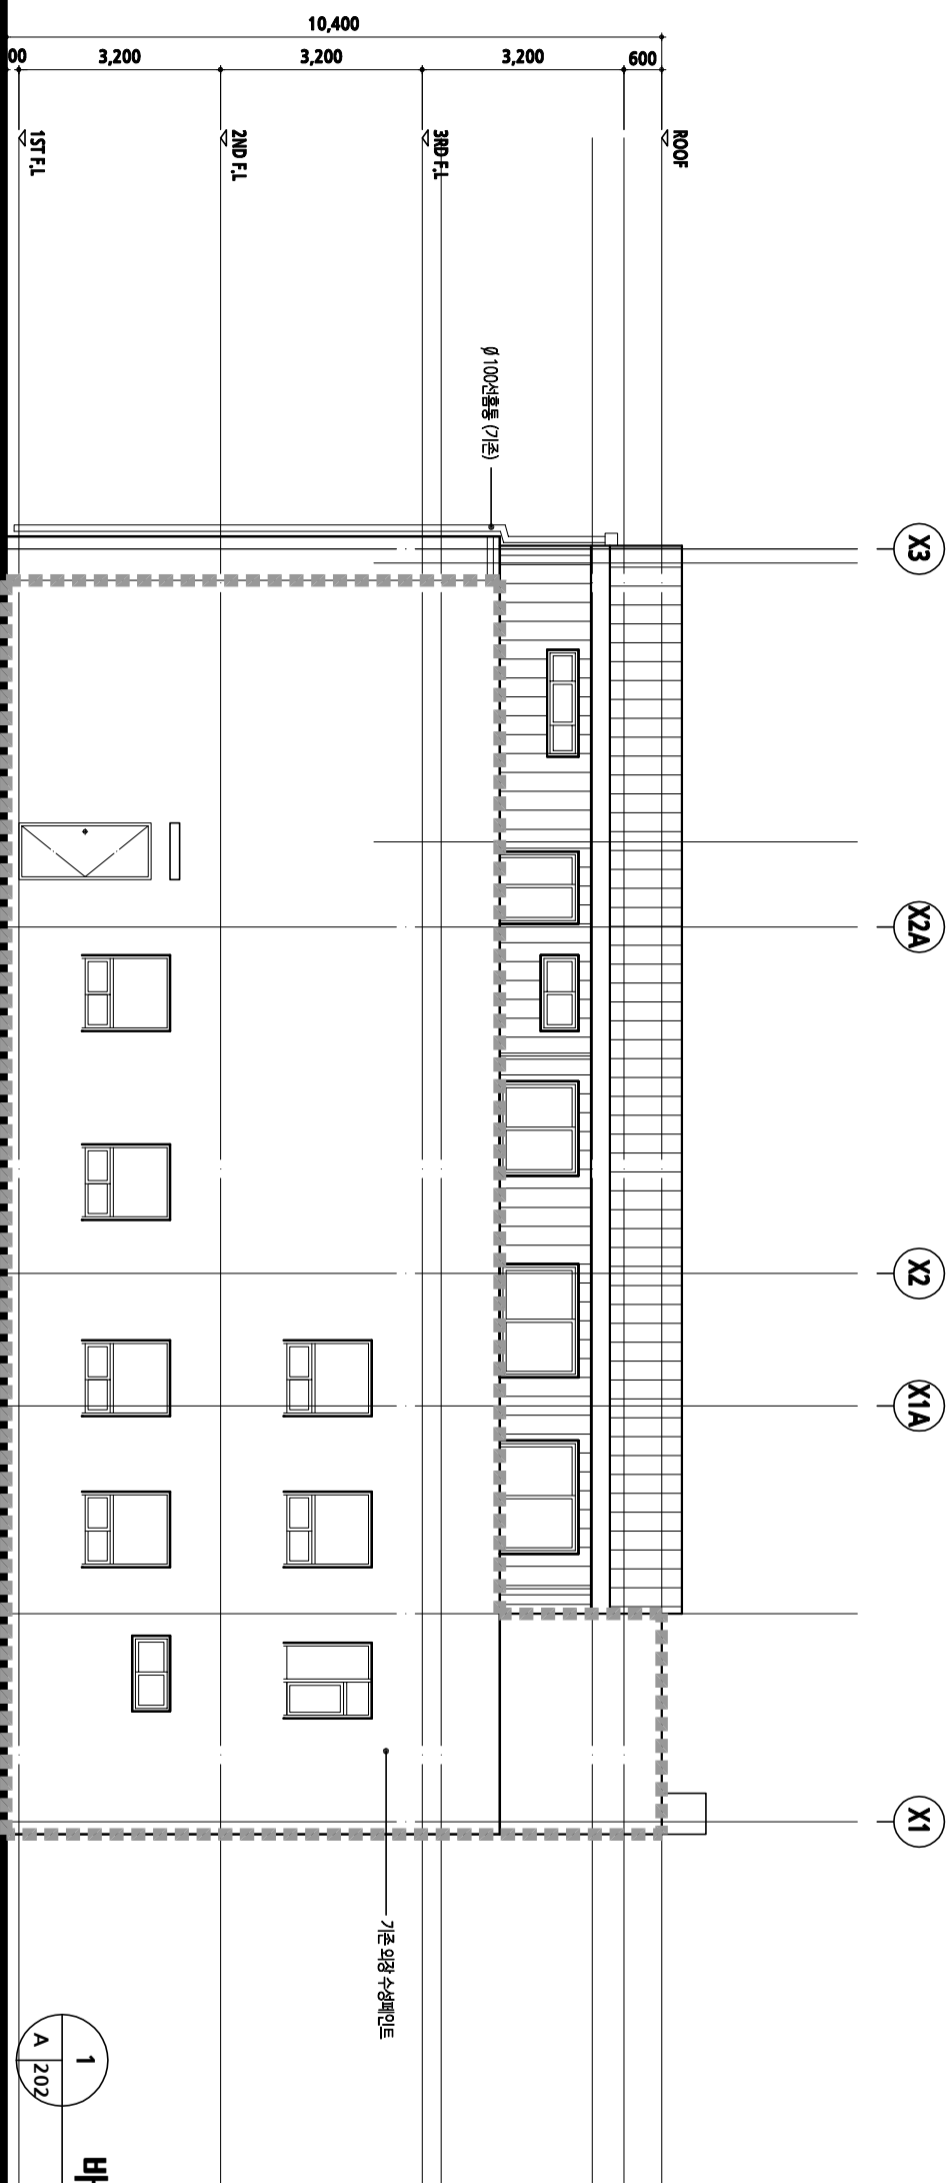


배면도 (배경전)

총칙: 1 / 120

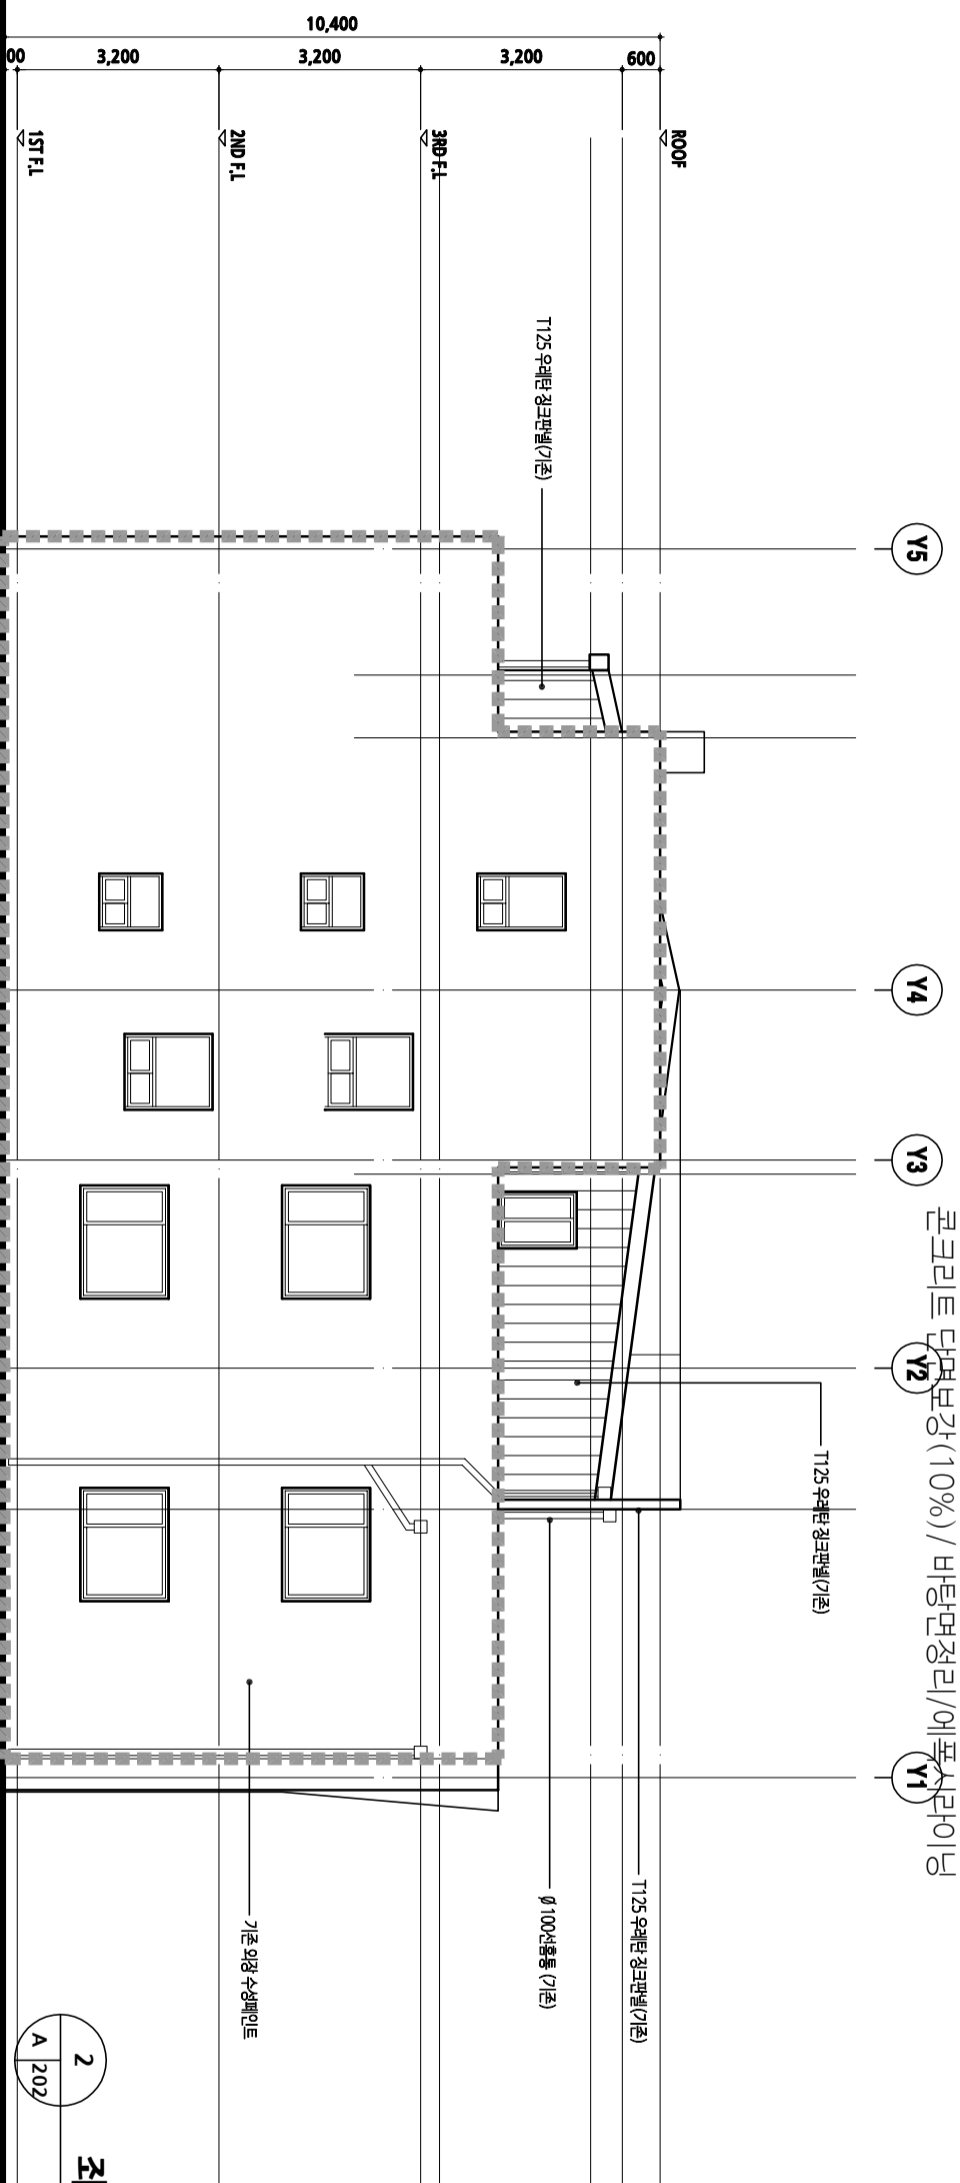


차츰 노(변경전)

총 페이지: 1 / 120

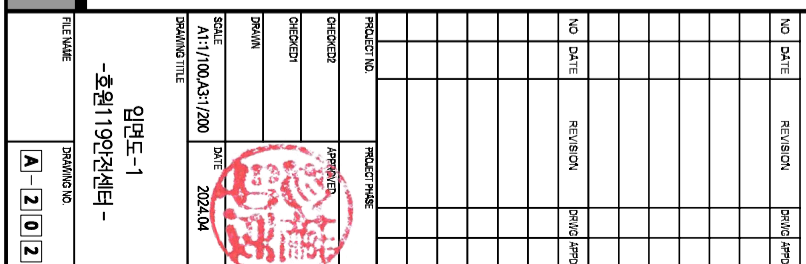

NOTE  
금회공사 영역

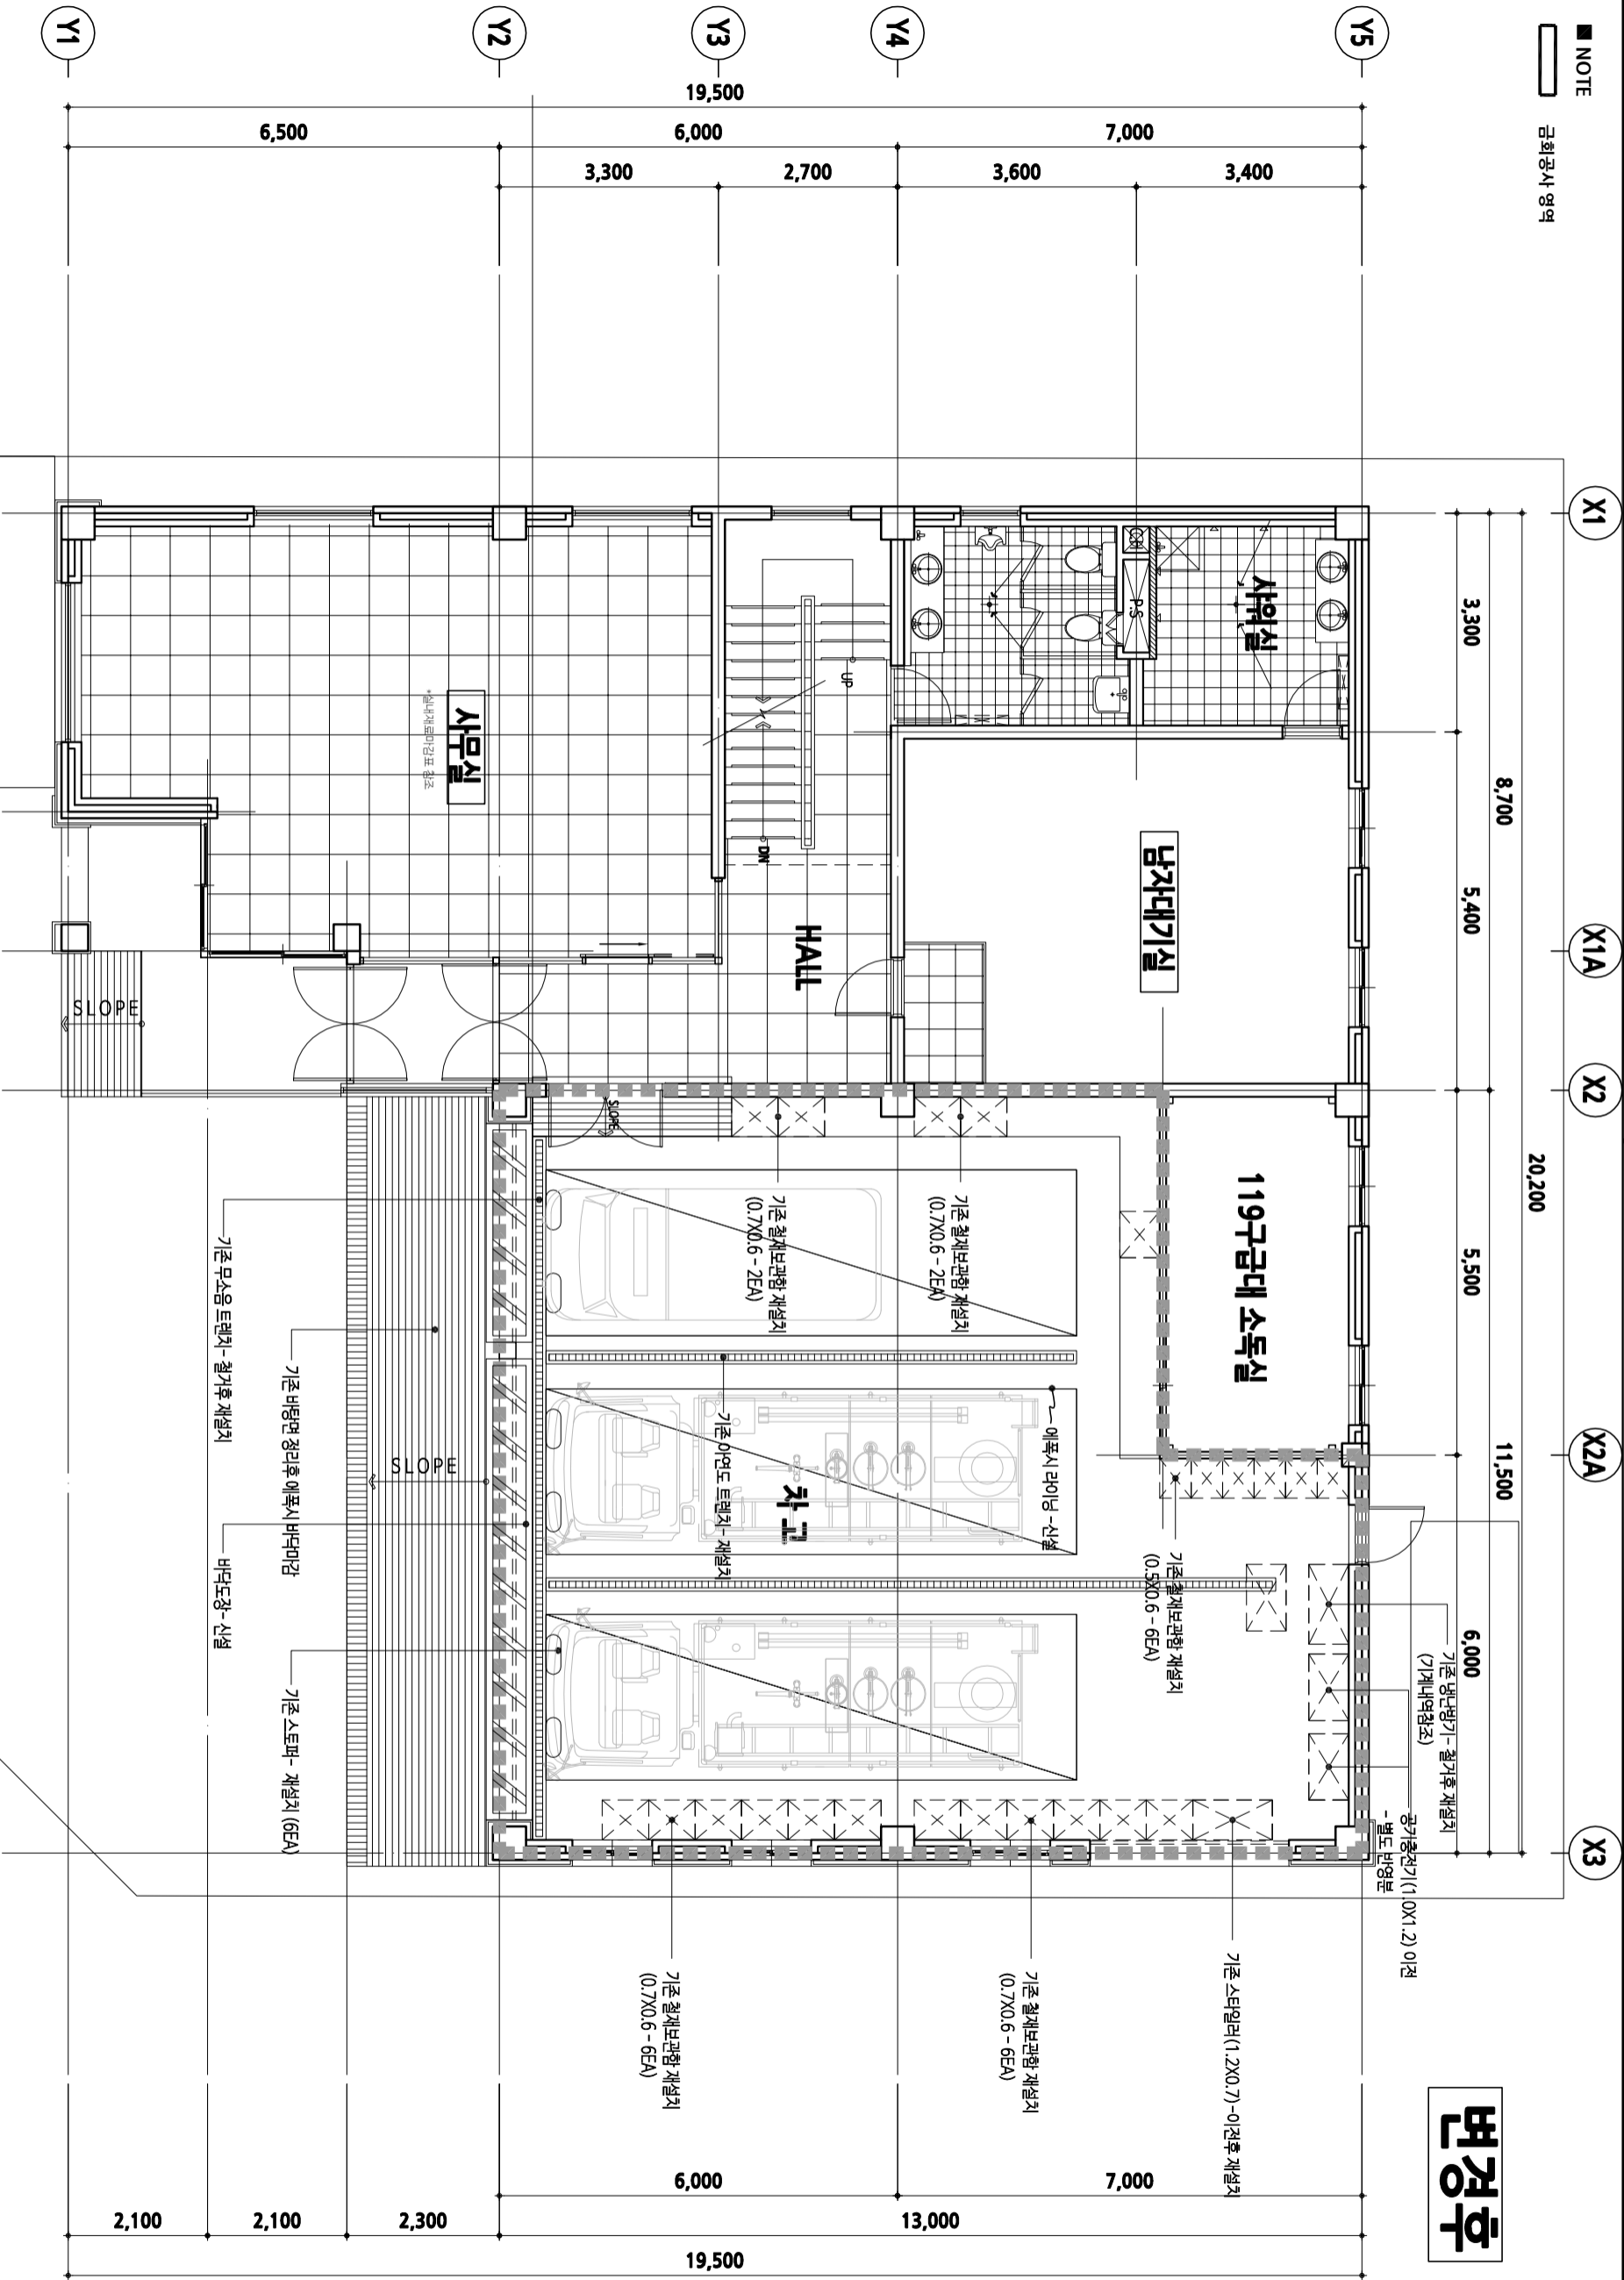

실내재료 마감표

변경 전		변경 후	
실별	구분	마감	비고
바닥	바닥	에폭시 / 바닥면결기 / 기존바닥 도장 제거	
벽	벽	벽	

변경후

1층 평면도 (변경후)  
축척: 1 / 100

PROJECT TITLE

의정부·성서 소규모(환경개선)공사

PRIME ARCHITECTS



TEL. (031) 942-8157 FAX. (0304) 184-8157

STRUCTURAL CONSULTANTS

MECHANICAL CONSULTANTS

ELECTRICAL CONSULTANTS

CIVIL ENGINEERS

LANDSCAPE DESIGNERS

NOTE

1층 평면도  
-호원119안전센터-  
DRAWING NO. A-211

PROJECT TITLE

의정부소방서 소규모(환경개선)공사

「표  
이  
다」

PRIME ARCHITECTS



**JIPYEONG**

ARCHITECT  
지평건축사무소

TEL: (0311) 842-8131 FAX: (0304) 104-8131

## **STRUCTURAL CONSULTANT**

MECHANICAL CONSULTANT

ELECTRICAL CONSULTANTS

CIVIL ENGINEER

LANDSCAPE DESIGNERS

NOT

NO	DATE	REVISION	DRWG APPD

NO	DATE	REVISION	DRWG APPD
----	------	----------	-----------


PROJECT NO.	PROJECT PHASE
CHECKED2	APPROVED
CHECKED1	
DRAWIN	
SCALE	DATE
A1:1/100.A3:1/200	2024.04


**DRAWING TITLE**

이제부터

-호원119안전센터-


FILE NAME

DRAWING NO.

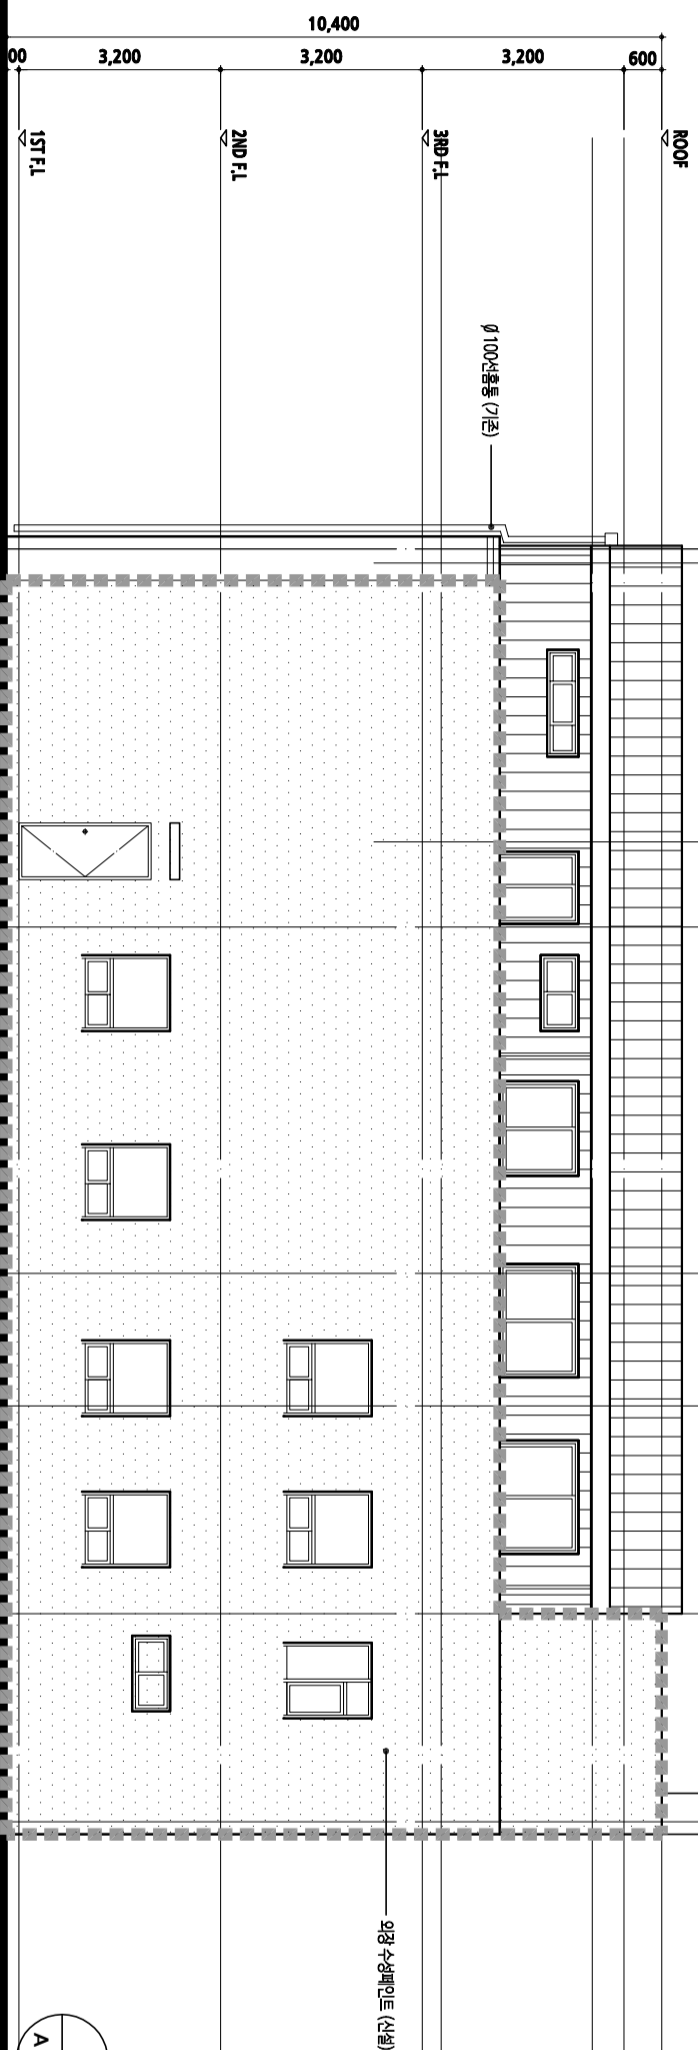


배면도 (배경화)


총칙: 1 / 120

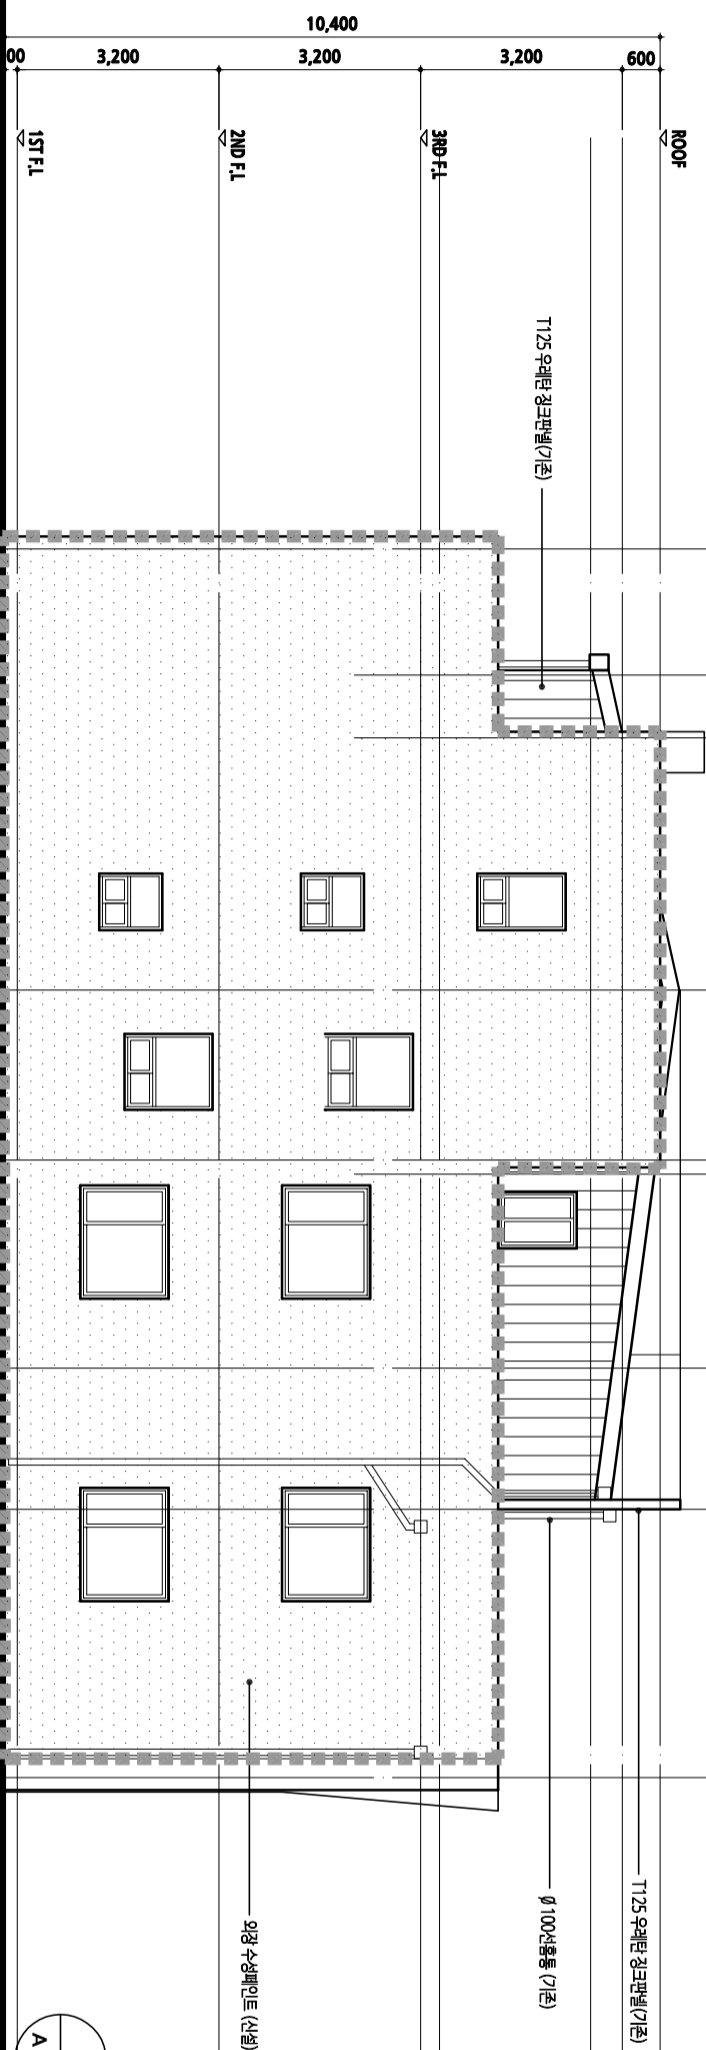

한글(한글) (한글)

총 페이지: 1 / 120

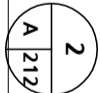

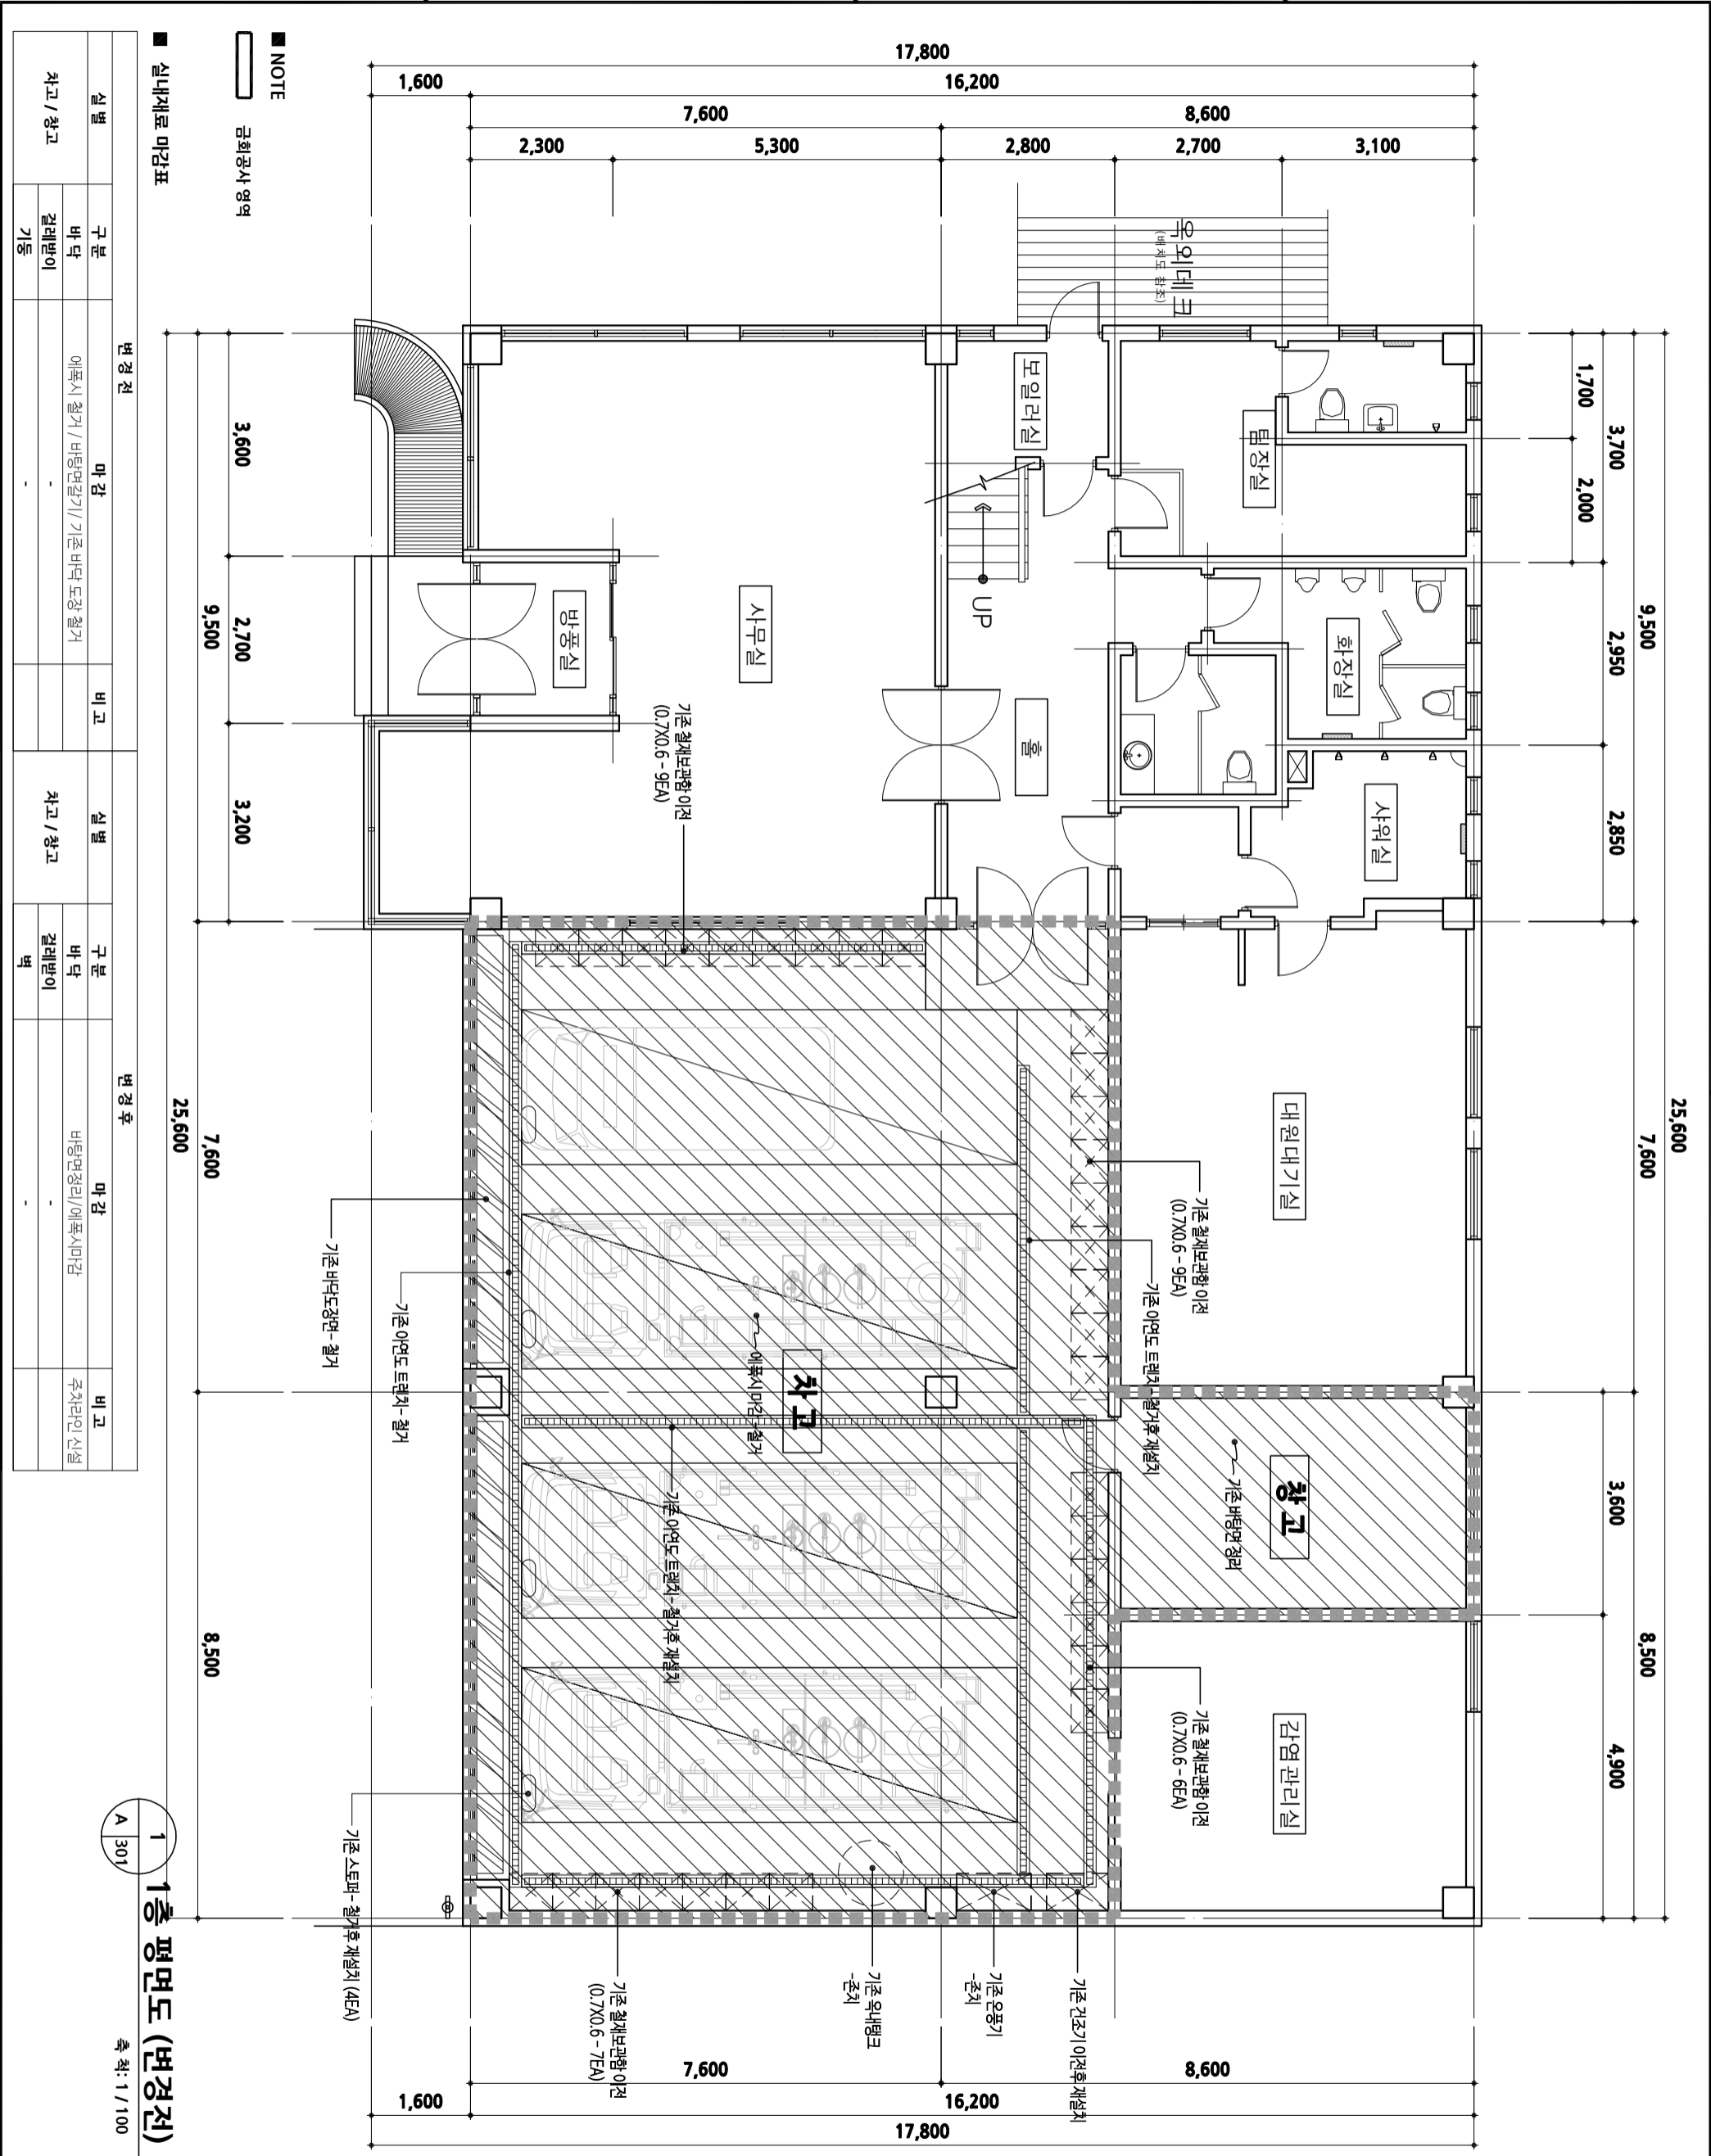

의정부소방서 소규모(환경개선) 공사

JIPYEONG

ARCHITECTS

지평건축사사무소

TEL. (031) 942-8157 FAX. (0304) 184-8157

STRUCTURAL CONSULTANTS

MECHANICAL CONSULTANTS

ELECTRICAL CONSULTANTS

CIVIL ENGINEERS

LANDSCAPE DESIGNERS

NOTE

PROJECT TITLE

의정부소방서 소규모(환경개선)공사

PRIME ARCHITECTS



**JIPYEONG**  
ARCHITECTS

**TEL. (031) 842-8157      FAX. (0504) 184-8157**

MECHANICAL CONSULTANT

ELECTRICAL CONSULTANTS

CIVIL ENGINEERS

LANDSCAPE DESIGNERS

**NOTE**

NO	DATE	REVISION	DRWG APPD
----	------	----------	-----------

--	--	--	--	--

--	--	--	--	--




NO	DATE	REVISION	DWG APPD
----	------	----------	----------


--	--	--	--	--	--




PROJECT NO.	PROJECT PHASE

CHECKED2	APPROVED
----------	----------

CHECKED1	
----------	--

DRAWN


SCALE	DATE
-------	------

A1:1/100,A3:1/200	2024.04
DRAWING TITLE	

이제야말로  
수신3007년제1

출판사: 도서출판 창간사

FILE NAME: \_\_\_\_\_

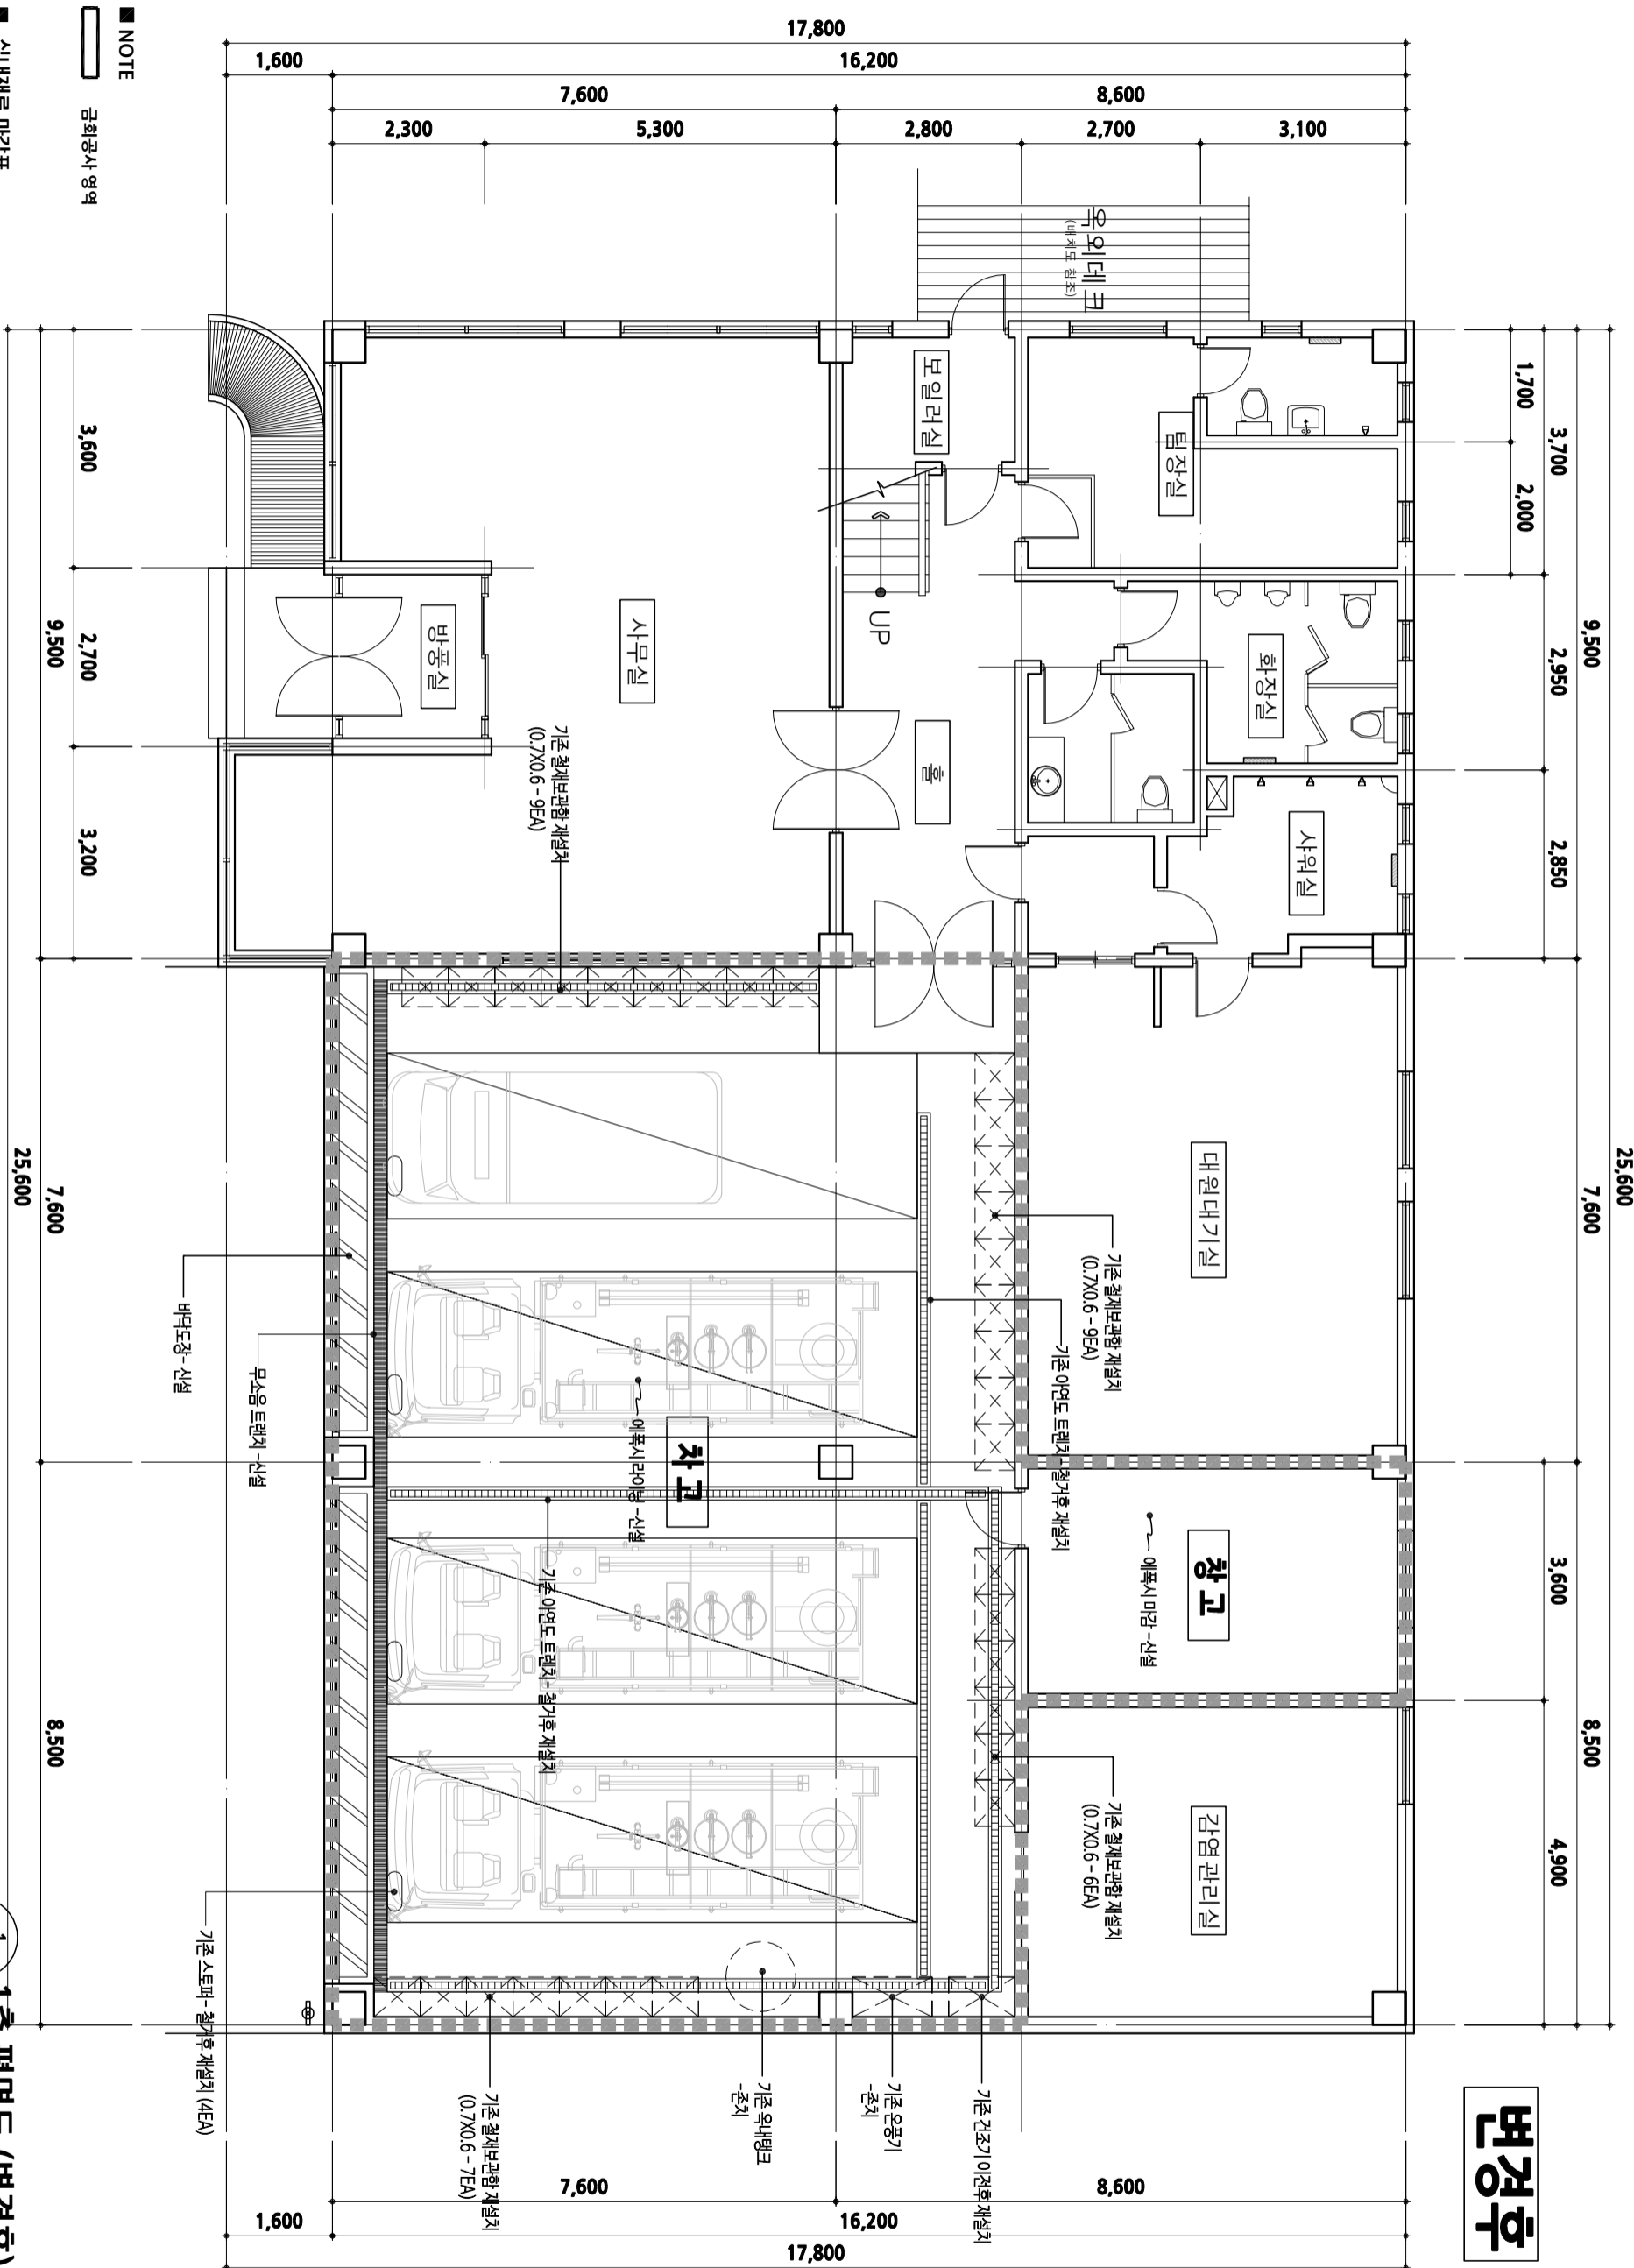

변경 전				변경 후			
실별	구분	마감	비고	실별	구분	마감	비고
차고 / 창고	바닥	에폭시 칠거 / 비틀면정리/ 기존 바닥 도장 칠거		차고 / 창고	바닥	비틀면정리/ 에폭시타이닝 (에폭시)	주차라인 신설
	컬러반이	-			컬러반이	-	
	기둥	-			벽	-	

1층 평면도 (변경후)

1	A 311
---	-------

축척: 1 / 100

총 페이지: 1 / 100

1층 평면도

**DRAWING NO.**

A-311

PROJECT TITLE

의경부&병서 소규모(환경개선)공사

PRIME ARCHITECTS



TEL. (031) 942-8157 FAX. (030) 184-8157

STRUCTURAL CONSULTANTS




MECHANICAL CONSULTANTS

ELECTRICAL CONSULTANTS

CIVIL ENGINEERS

LANDSCAPE DESIGNERS

NOTE

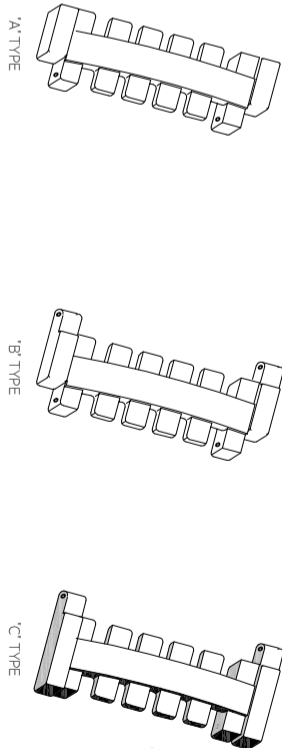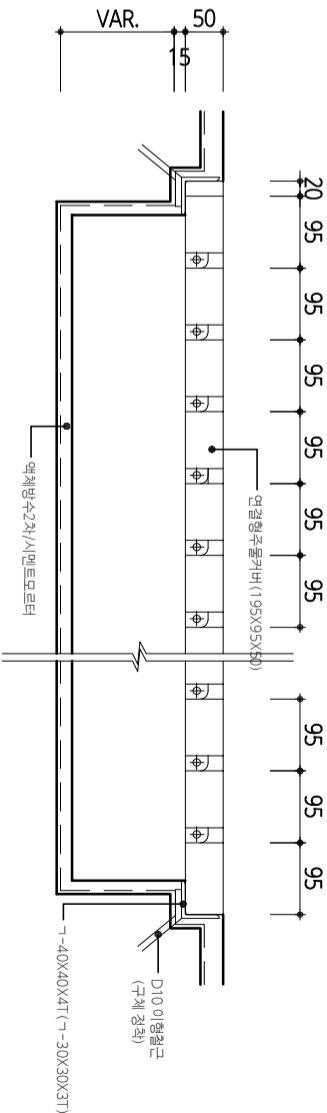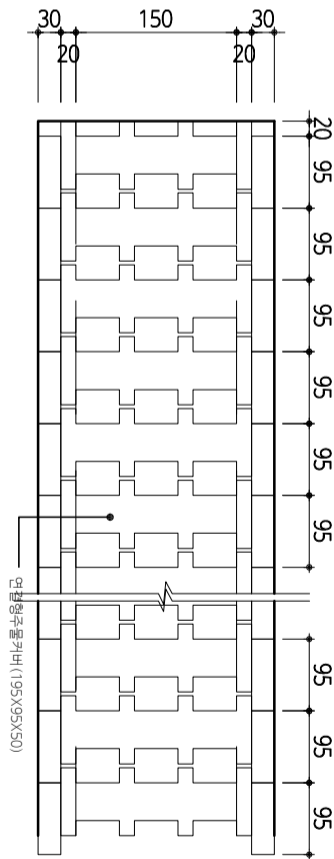

TRENCH COVER: 295X29H-L300X30H기준

위 치	SIZE		트렌치 규격	앵글 규격	비 고
	H	W			
지상 1층	50	50	195X1,000X27h	30X30X3T	

PROJECT NO.	PROJECT NAME
CHECKED2	APPROVED
CHECKED1	
DRAWN	
SCALE	DATE
A1:1/5A3:1/10	2024.05


감상제도

FILE NAME


DRAWING NO.

무소음 트렌치커버

주차장 기둥안전페인트

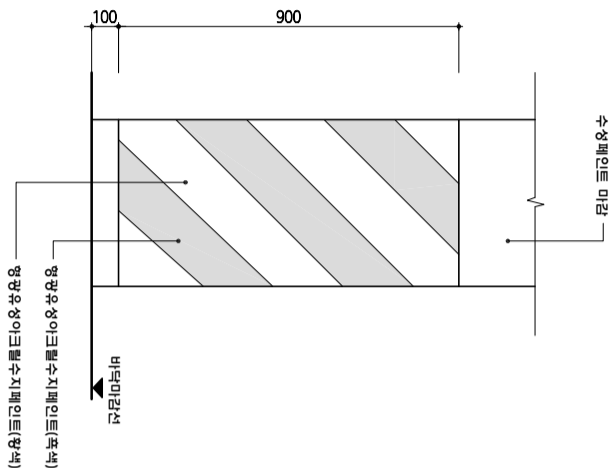

기둥

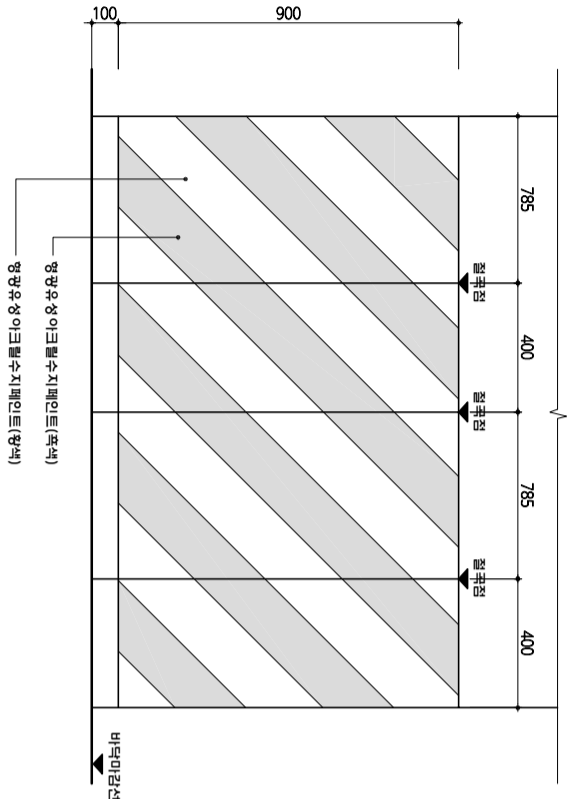

기둥부 전개도