


변경후

의정부 용현동 산32
공동주택 신축공사

프로젝트 코드
PROJECT CODE
가가-2019-설계01

NOTE

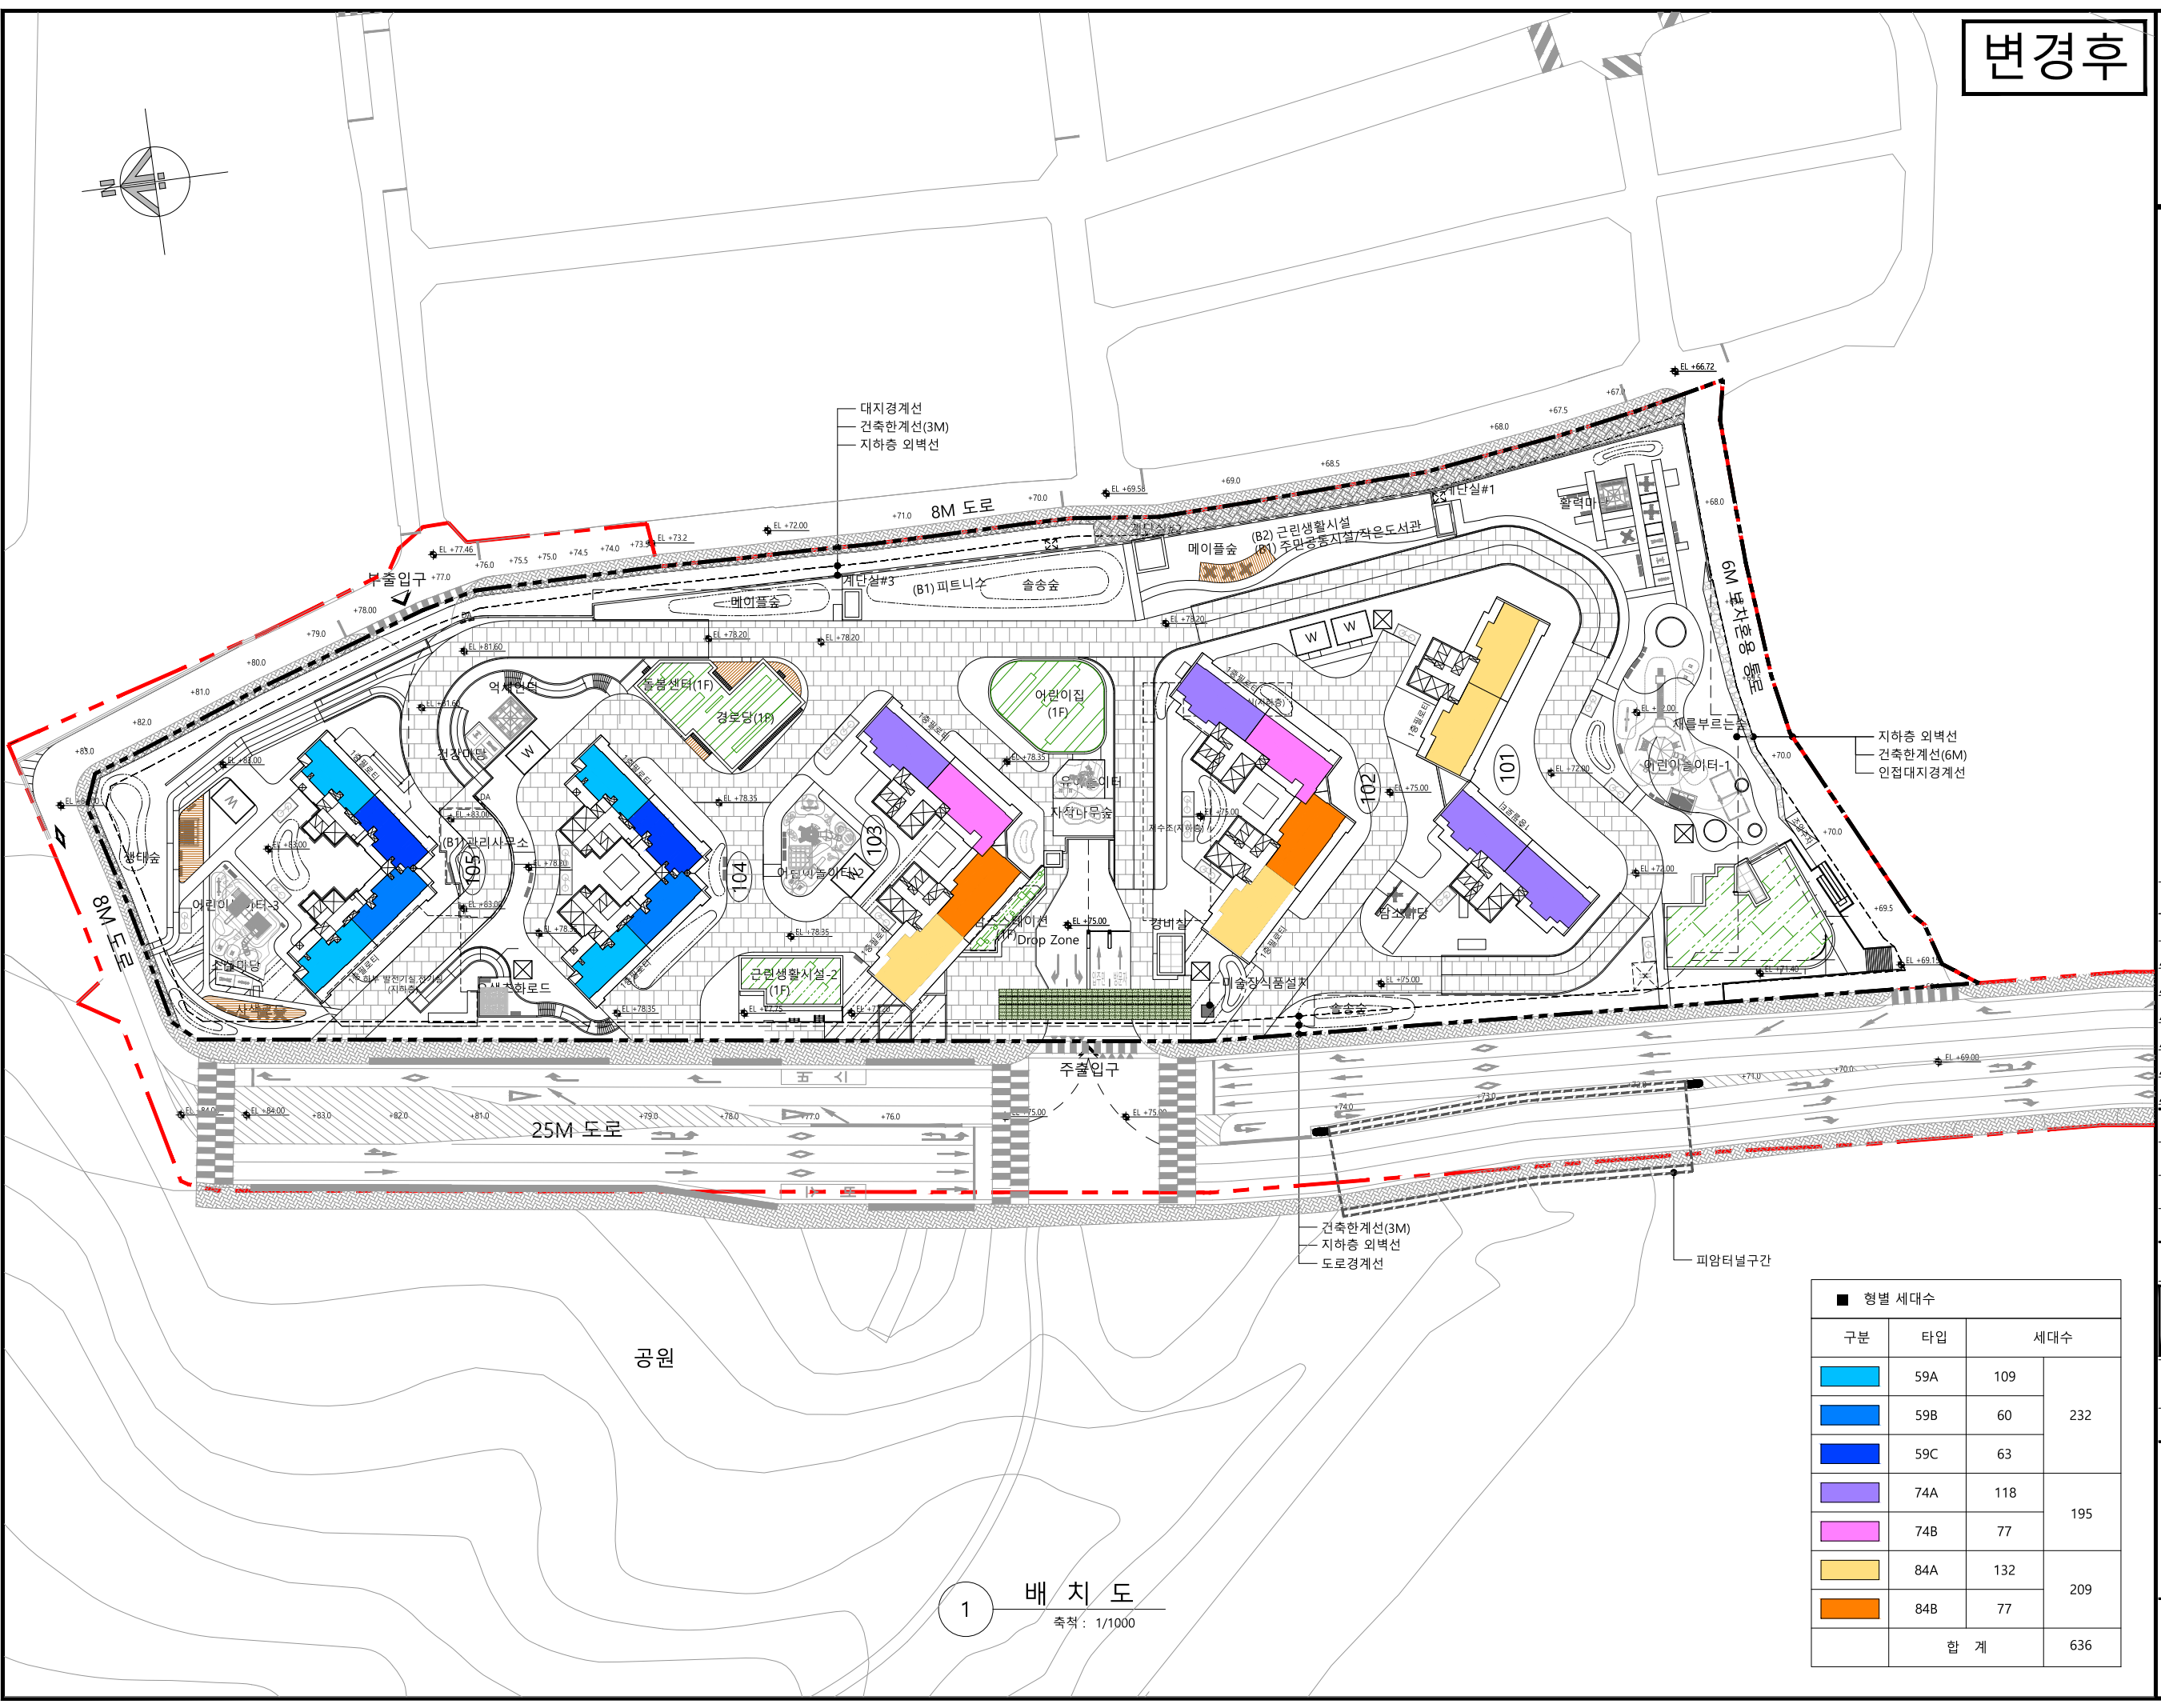

수정 및 제출내용 ISSUES & REVISION				
번호 NO.	내용 DESCRIPTION	일자 DATE	승인 APPR	

설계 DRAWN BY	검토 1 CHECKED-1 BY	검토 2 CHECKED-2 BY	승인 APPROVED BY
김윤길	이은정	김용표	
기관분류 ORIGIN CLASS			

도면명 DRAWING TITLE	단지 배치도
----------------------	--------

축척 SCALE	A3 : 1/1000 A1 : 1/500	날짜 DATE	2023. 02.
-------------	---------------------------	------------	-----------

도면번호 DWG NO.	A - 016
-----------------	---------

설계용역
PROJECT OFFICE

家嘉 GAGA
(주)가가 건축사사무소
서울특별시 송파구 송파로 52, B동 209호
(문정동, 가동파아브릭스)
T. (02)2047-0330 / F. (02)2047-0334
E. gagadesign777@naver.com

협력업체
CONSULT

■ 형별 세대수			
구분	타입	세대수	
59A	109	232	
59B	60		
59C	63		
74A	118	195	
74B	77		
84A	132	209	
84B	77		
합 계		636	

1 배치도
축척 : 1/1000