

노트 NOTE  
1. EL 및 시설물 레벨 등은 토목/조경/인테리어 참조

REV.	DESCRIPTION	DATE

변경/협의사항 REVISION

설계명 PROJECT TITLE  
고양 풍동2지구 A-1BL  
공동주택 신축공사

설계구분 PROJECT PHASE  
실시설계

설계번호 PROJECT NO.  
20200101

담당 DRAWN BY : 노효진, 오지영  
검토 CHECKED BY : 이상완  
PM DESIGNED BY : 강두훈, 정재호  
PIC APPROVED BY : 김태집

축척 SCALE A1 : 1/600 날짜 DATE 2023. 10.  
A3 : 1/1200

도면명칭 DRAWING TITLE  
단지배치도


도면번호 SHEET NO.  
A-015

YnK (주) 와이엔케이  
건축사사무소

서울시 용산구 백범로90길 2 윤신큐브 2층  
Tel. 02-786-3115 Fax. 02-702-3115

Gansam  
(주) 간삼건축종합건축사사무소  
서울특별시 중구 동호로20다길 16 T02 2250 6000



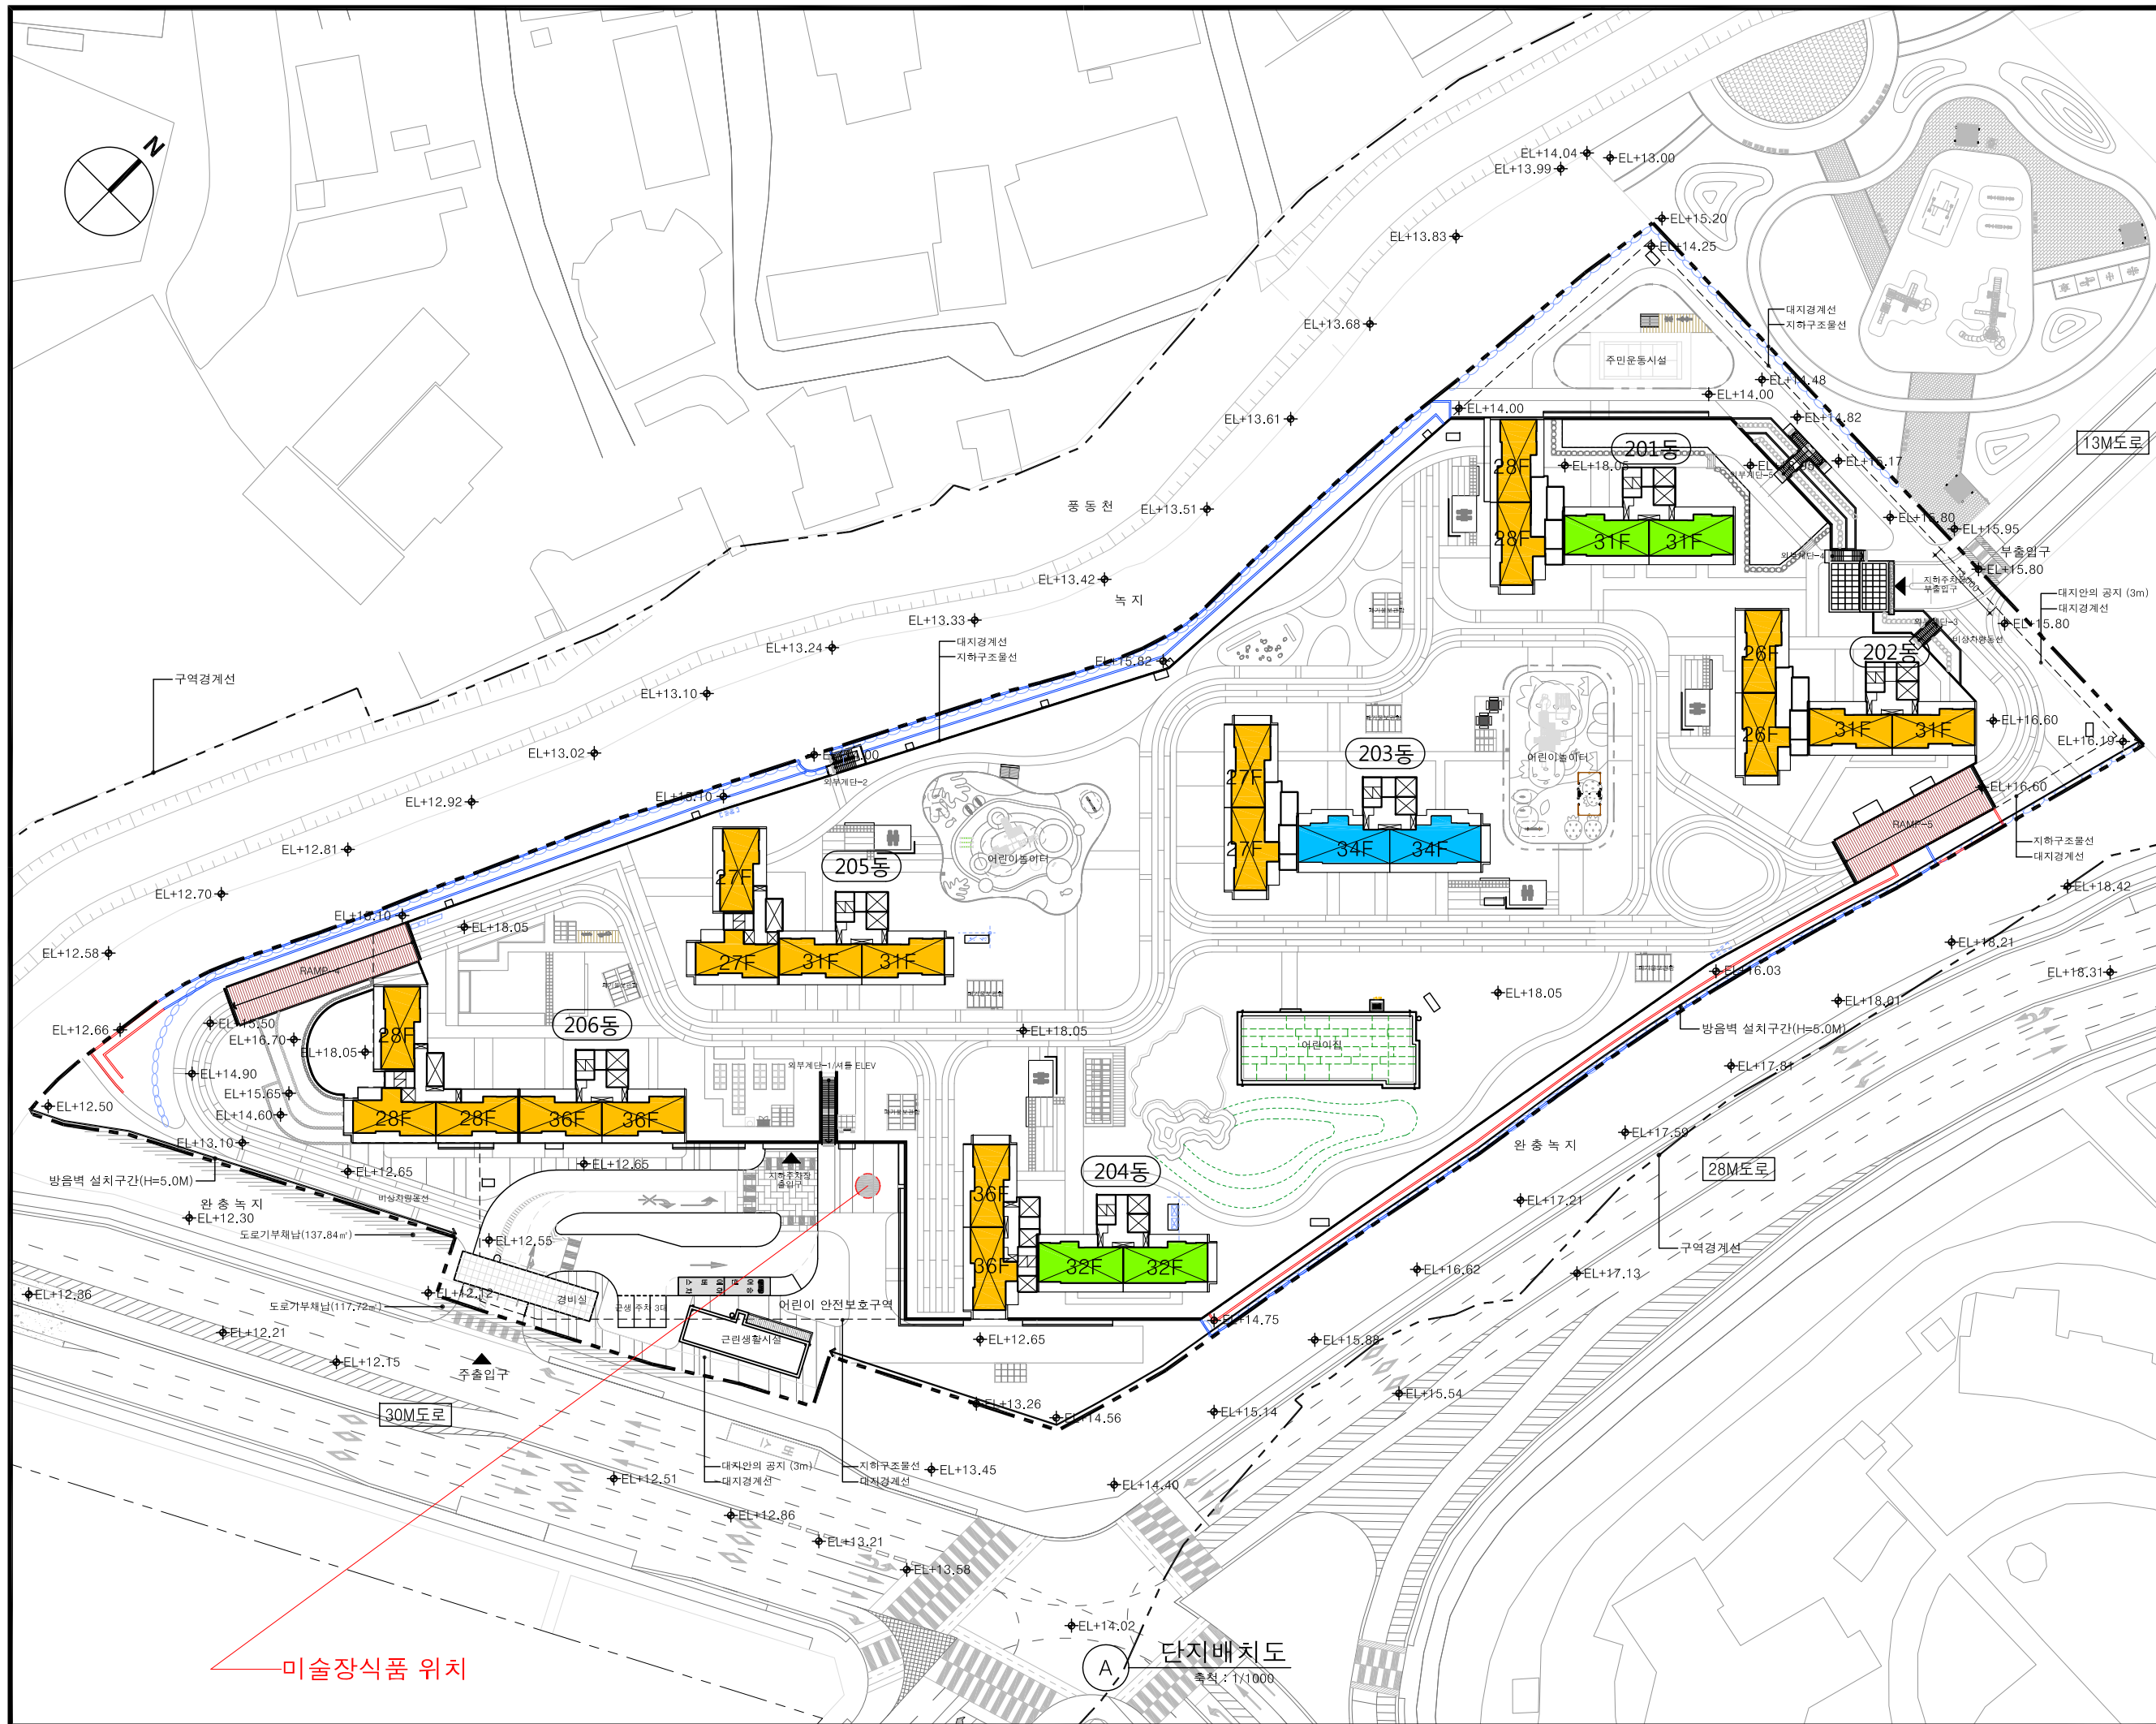

노트 NOTE

1.EL 및 시설물 레벨 등은 토목/조경/인테리어 참조  
2.방음벽은 기반시설협의 완료 시 삭제 가능

REV.	DESCRIPTION	DATE
	변경/협의사항 REVISION	

설계명 PROJECT TITLE

고양 풍동2지구 A-2BL  
공동주택 신축공사

설계구분 PROJECT PHASE

실시설계

설계번호 PROJECT NO.

20200101

담당 DRAWN BY :

노효진, 오지영

검토 CHECKED BY :

이상완

PM DESIGNED BY :

강두훈, 정재호

PIC APPROVED BY :

김택집

축척 SCALE

A1 : 1/500  
A3 : 1/1000

날짜 DATE

2023. 10.

도면명칭 DRAWING TITLE

단지배치도

도면번호 SHEET NO.

A-015


YnK (주) 와이엔케이  
건축사사무소

서울시 용산구 백범로90길 2 용신큐브 2층  
Tel. 02-786-3115 Fax. 02-702-3115

Gansam  
(주)간삼건축종합건축사사무소

서울특별시 중구 동호로20다길 16 T02 2250 6000



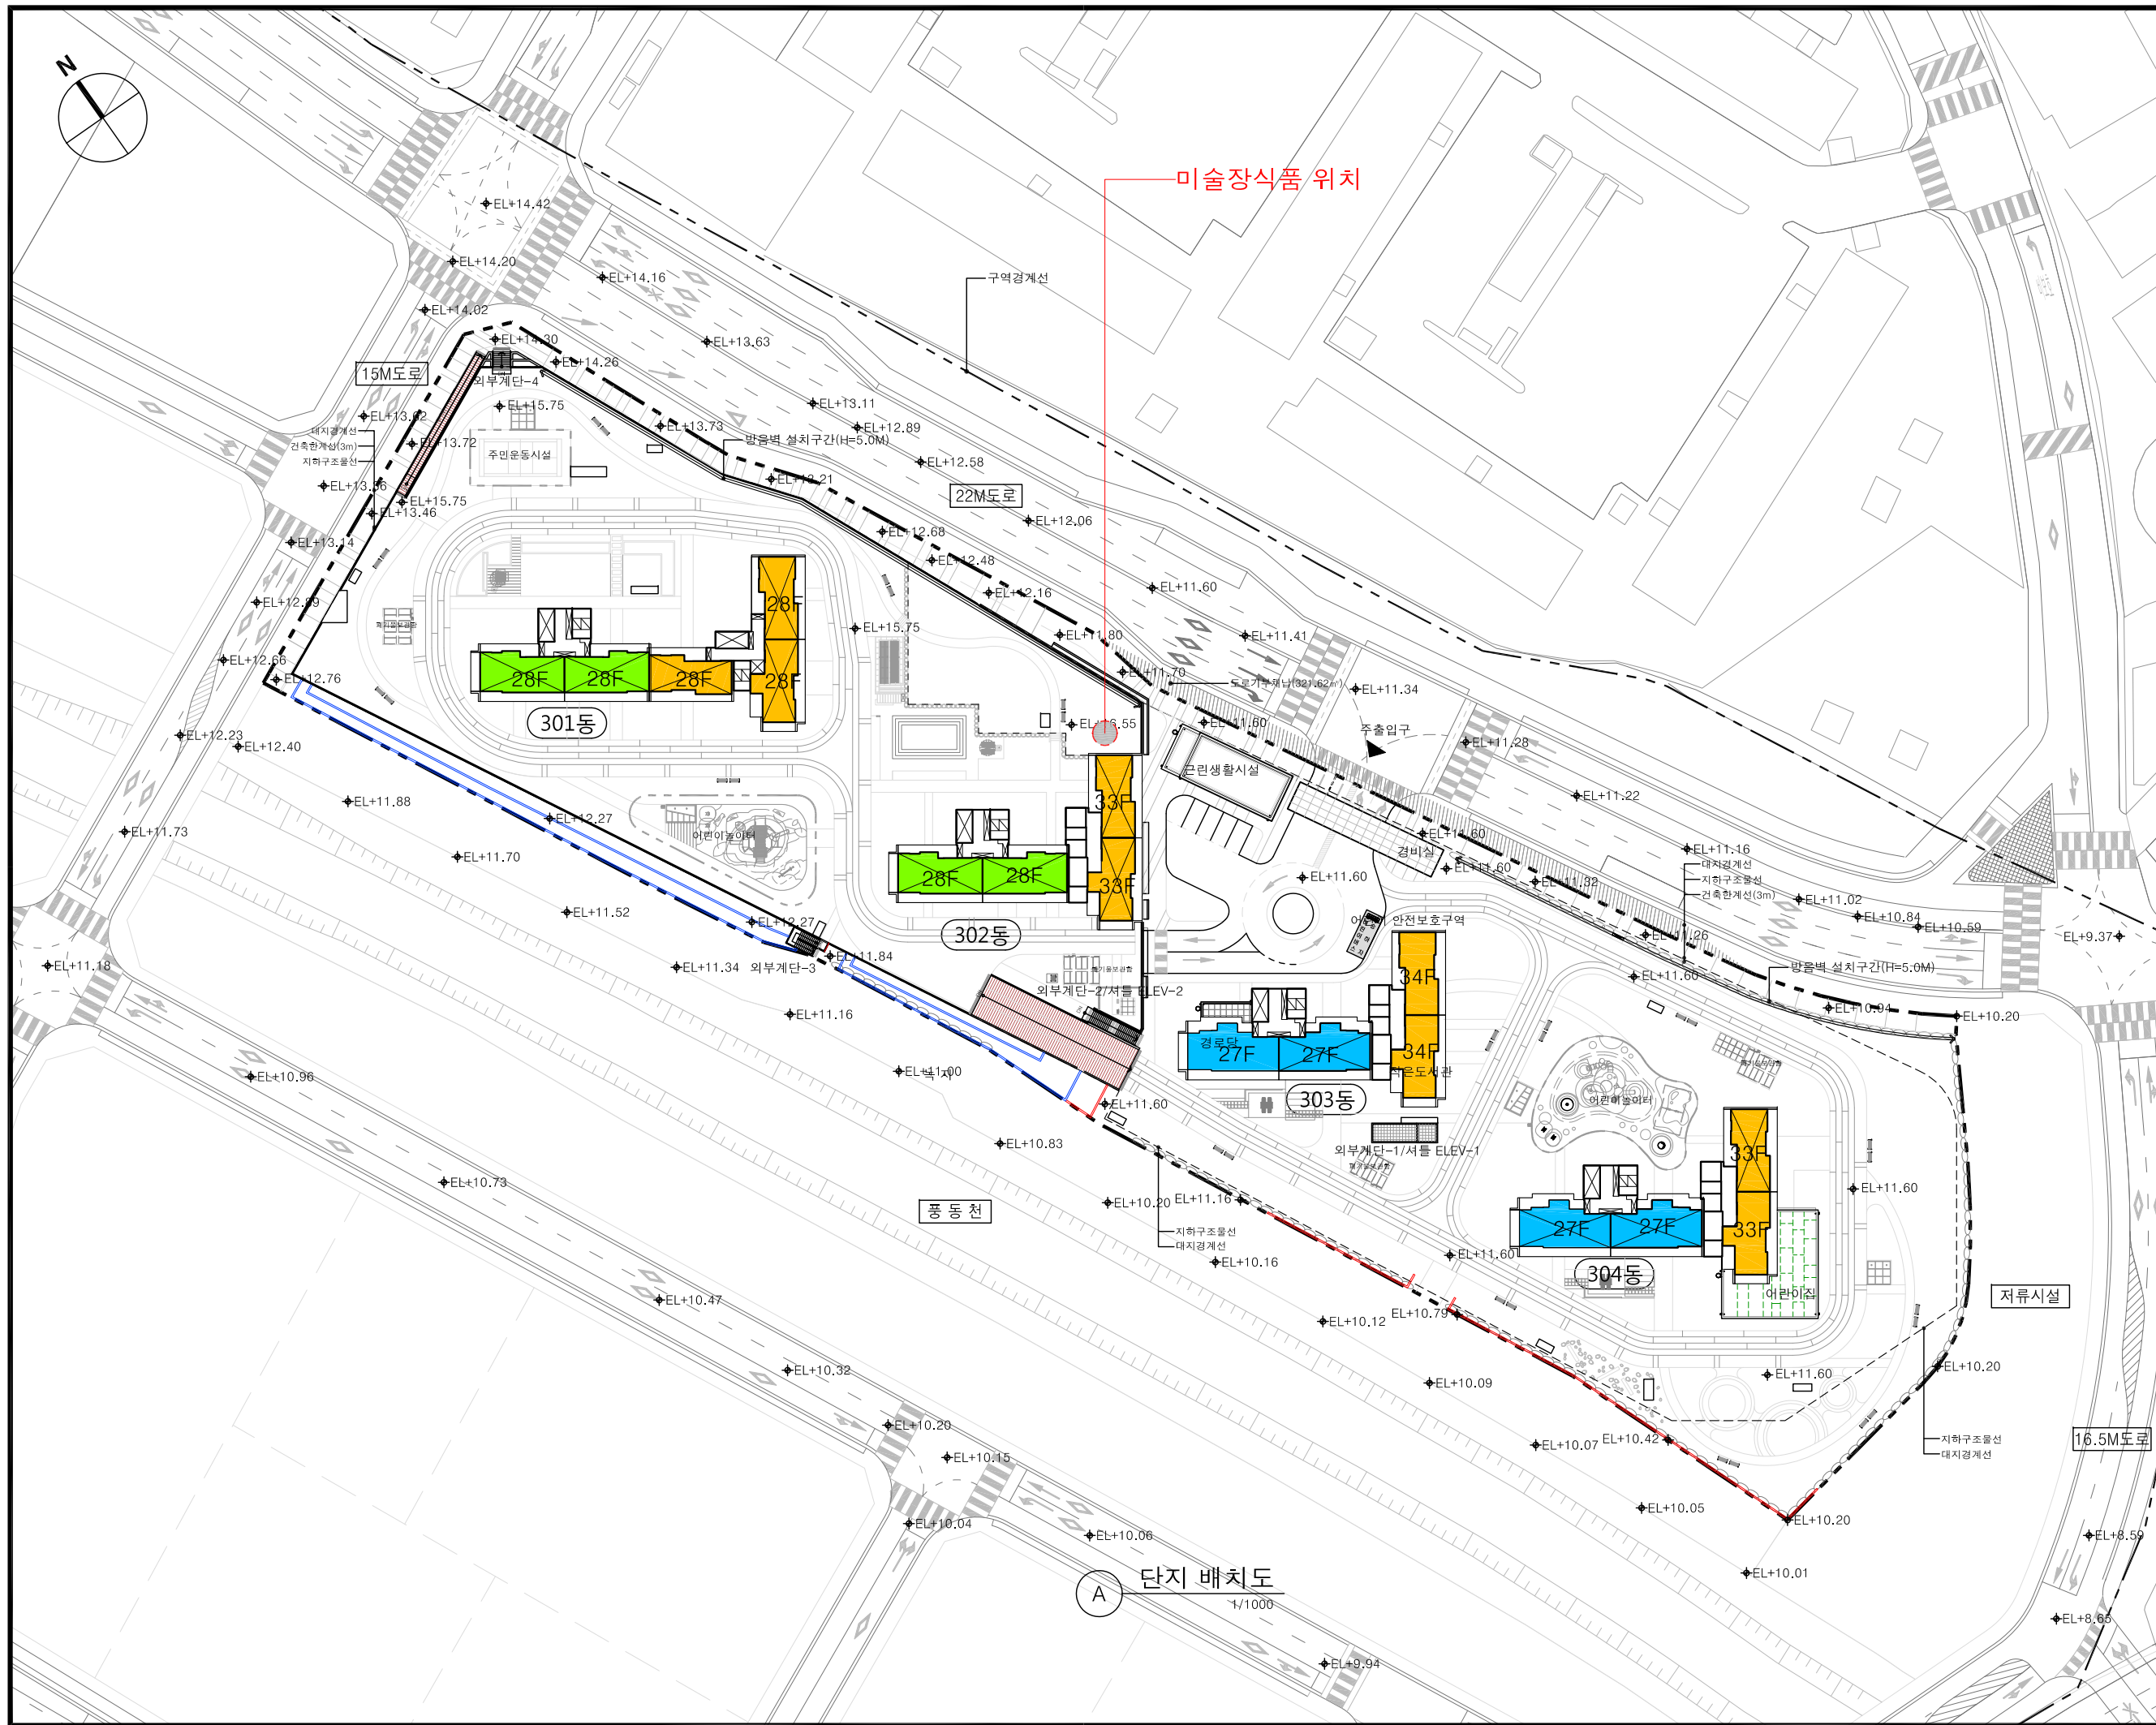

미술장식품 위치

단지 배치도  
1/1000

NOTE

1.EL 및 시설물 레벨 등은 토목/조경/인테리어 참조

2.방음벽은 기반시설협의 완료 시 삭제 가능

REV.	DESCRIPTION	DATE
	변경/협의사항	REVISION

설계명 PROJECT TITLE

고양 풍동2지구 A-4BL  
공동주택 신축공사

설계구분 PROJECT PHASE

실시설계

설계번호 PROJECT NO.

20200101

담당 DRAWN BY :

노효진, 오지영

검토 CHECKED BY :

이상완

PM DESIGNED BY :

강두훈, 정재호

PIC APPROVED BY :

김택집

축척 SCALE

A1 : 1/500  
A3 : 1/1000

날짜 DATE

2023. 10.

도면명칭 DRAWING TITLE

단지 배치도

도면번호 SHEET NO.

A-015

YnK (주) 와이엔케이  
건축사사무소

서울시 용산구 백범로90길 2 윤신큐브 2층  
Tel. 02-786-3115 Fax. 02-702-3115

Gansam

(주)간삼건축종합건축사사무소  
서울특별시 중구 동호로20다길 16 T02 2250 6000