




기본정보

- 현장명: 힐스테이트 오산 더 클래스
- 작품설치 위치: 조경공간(조각)
- 작품가액: 250,000,000원



건축물 조감도

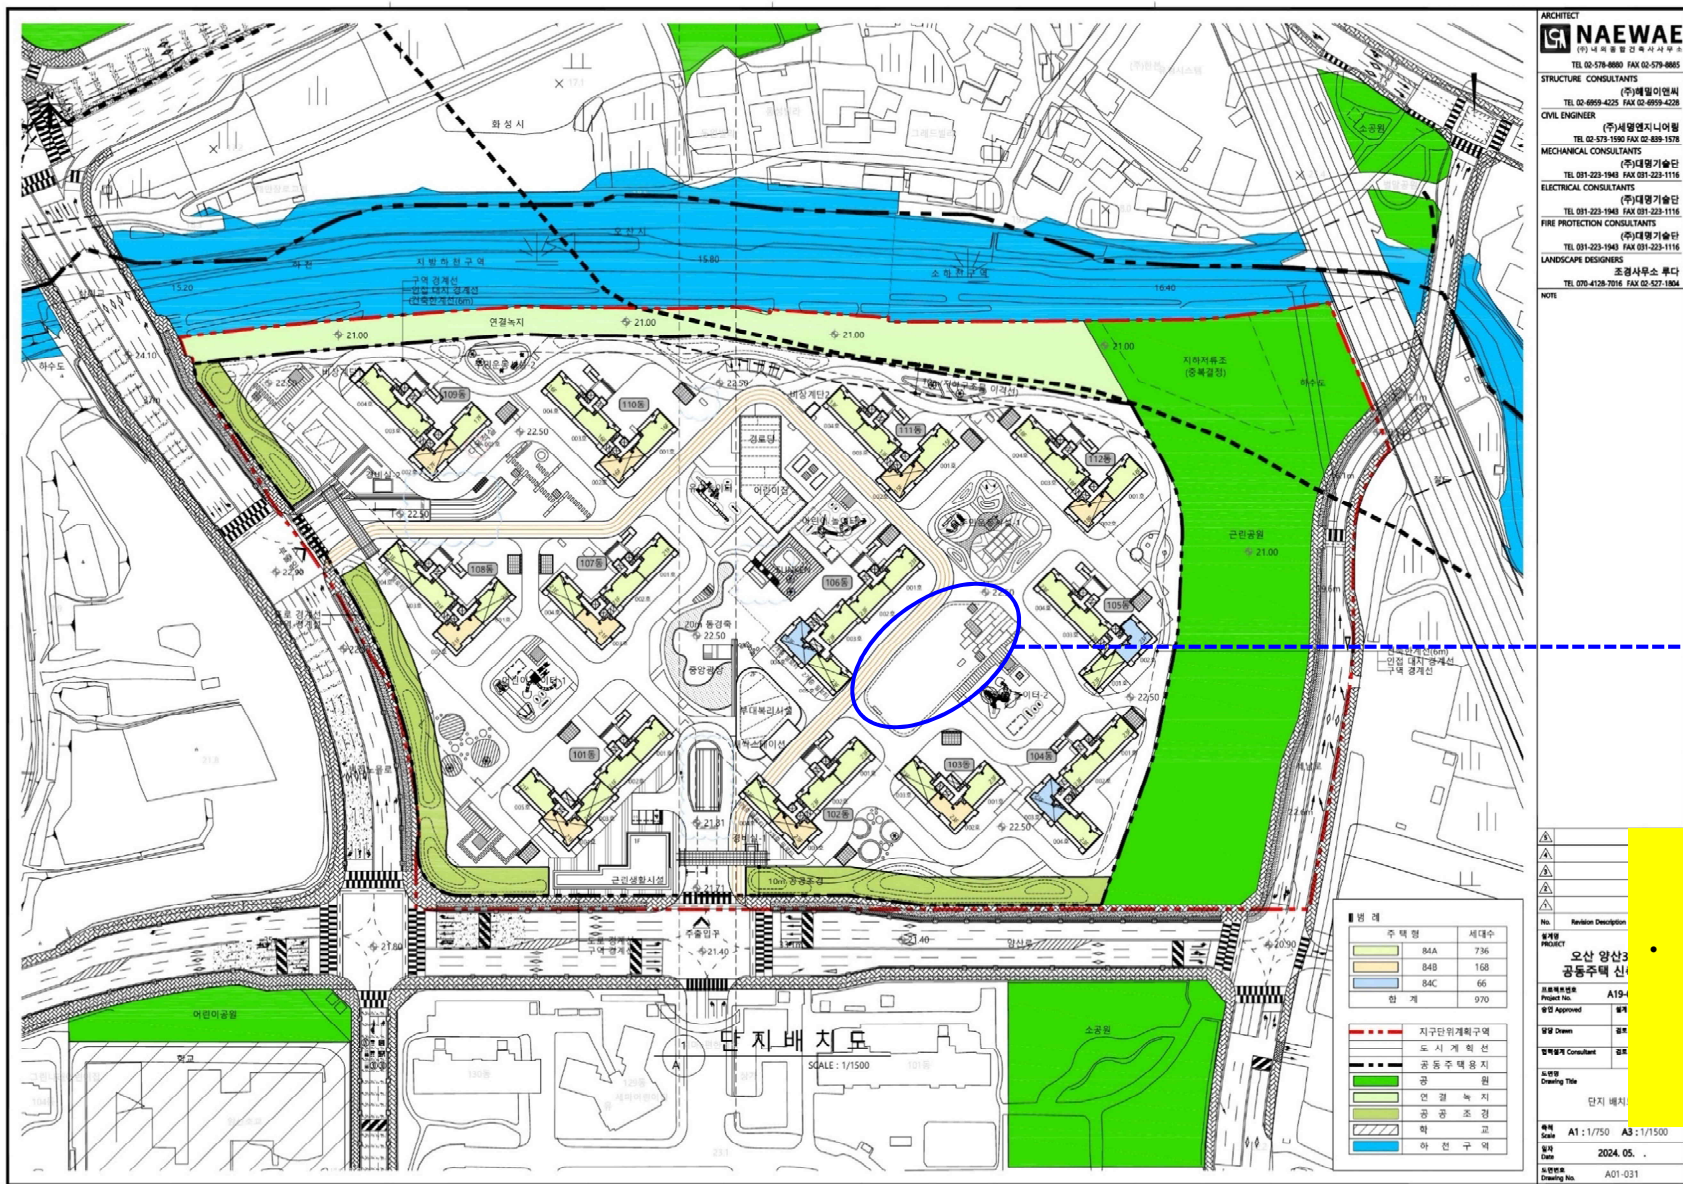

ARCHITECT
NAEWAE
 (주)나에와에 건축사사무소
 TEL 02-578-0880 FAX 02-579-8885

STRUCTURE CONSULTANTS
 (주)세영엔지니어링
 TEL 02-4959-4229 FAX 02-4959-4228

CIVIL ENGINEER
 (주)세영엔지니어링
 TEL 02-578-1980 FAX 02-889-1578

MECHANICAL CONSULTANTS
 (주)대명기술단
 TEL 081-223-1943 FAX 081-223-1116

ELECTRICAL CONSULTANTS
 (주)대명기술단
 TEL 081-223-1943 FAX 081-223-1116

FIRE PROTECTION CONSULTANTS
 (주)대명기술단
 TEL 081-223-1943 FAX 081-223-1116

LANDSCAPE DESIGNERS
 조경사무소 루다
 TEL 070-4128-7016 FAX 02-527-1804

NOTE

No. Revision Description
 PROJECT 오산 앞산3
 공동주택 신
 Project No. A19-4
 승인 Approved
 담당 Design
 설계설계 Consultant
 Drawing Title 단지 배치
 축척 Scale A1: 1/750 A3: 1/1500
 일자 Date 2024. 05. .
 도면번호 Drawing No. A01-031

조경공간

- 부대복리시설과 어린이 놀이터, 주민운동 시설 인근으로 거주민의 이동이 빈번할 것으로 예상됨
- 넓은 조경 부지

도심속 여유로운 힐링 장소, 함께 소통하는 단지를 만나다

주변 자연환경과 소통하며 숨쉬는 도심 속 휴식처
나무와 휴게시설에 어우러진 쾌적한 외부공간

다양한 형태의 원물공간을 제공하는 선행프로그램
 도원 및 옥식 마오에서 볼릴 수 있는 커뮤네트 공간

다양한 컨셉의 공간
유식 여가를 즐길 수 있는 문화생활공간



조경 계획도

출처 : NONE(A1)
출력 : NONE(A3)



NOV

일시
Date 2023. 10. .

五德通寶	五德通寶
------	------